


WOHNHAUS ZELLBERGEBEN

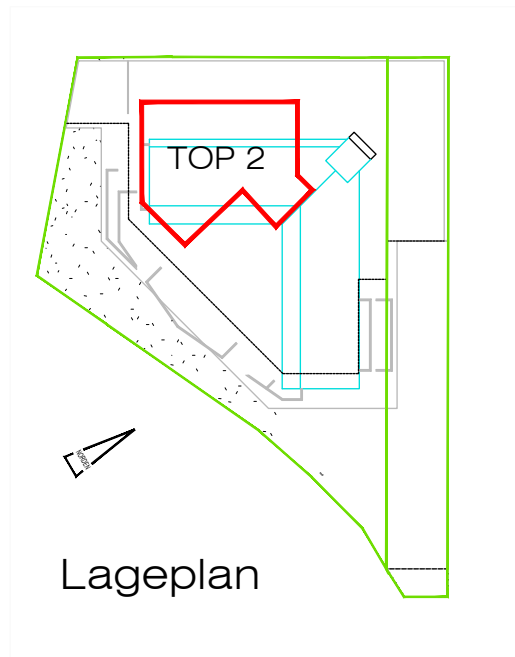

TOP 2

1 Diele	8,13 m ²
2 Zimmer	13,35 m ²
3 Bad	7,27 m ²
4 Abstellraum	9,90 m ²
5 Wohnen	24,53 m ²
Summe	63,18 m²

6 Terrasse	16,95 m ²
7 Garten - Rasenfläche	30,89 m ²

(abzüglich ca 4% Putz + Schachtanteil)



Grundrissausschnitt ERDGESCHOSS TOP 2

Grundriss im Maßstab 1:100, Lageplan 1:500 bei Ausdruck auf DIN A3 ohne Seitenanpassung.
 Alle Flächen- und Maßangaben ohne Gewähr. Die Angaben, Visualisierungen und Beschreibungen spiegeln den aktuellen Planungsstand wieder.
 Im Zuge der Genehmigungs- und Ausführungsplanung können sich Änderungen ergeben.
 Bei den angegebenen Maßen handelt es sich um Rohbaumaße!