



Vita Wohnbau GmbH A-6112 Wattens Ritter-Waldauf-Straße 32 Tel.: 052224/ 550 03 Fax.: 052224 550 03-4 office@wohnen-tirol.at www.wohnen-tirol.at

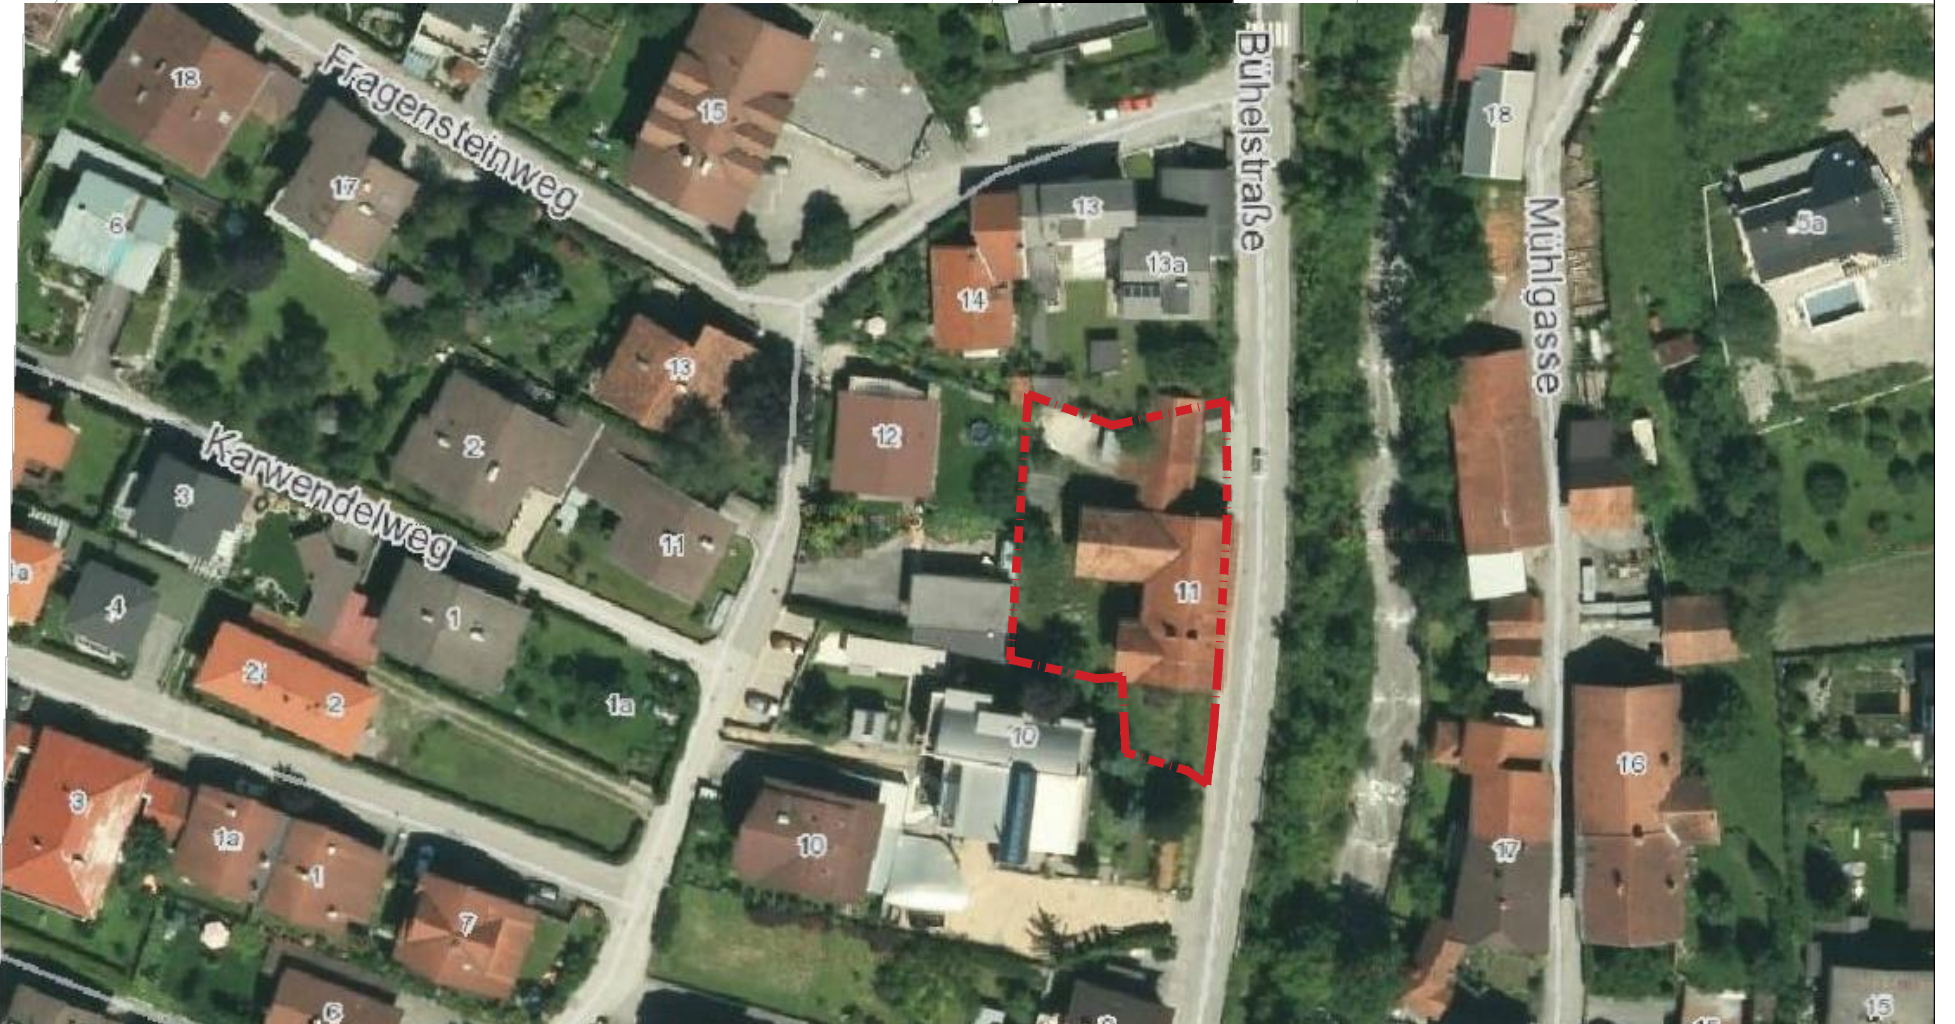

ZIRL am BÜHEL, A-6170 Zirl

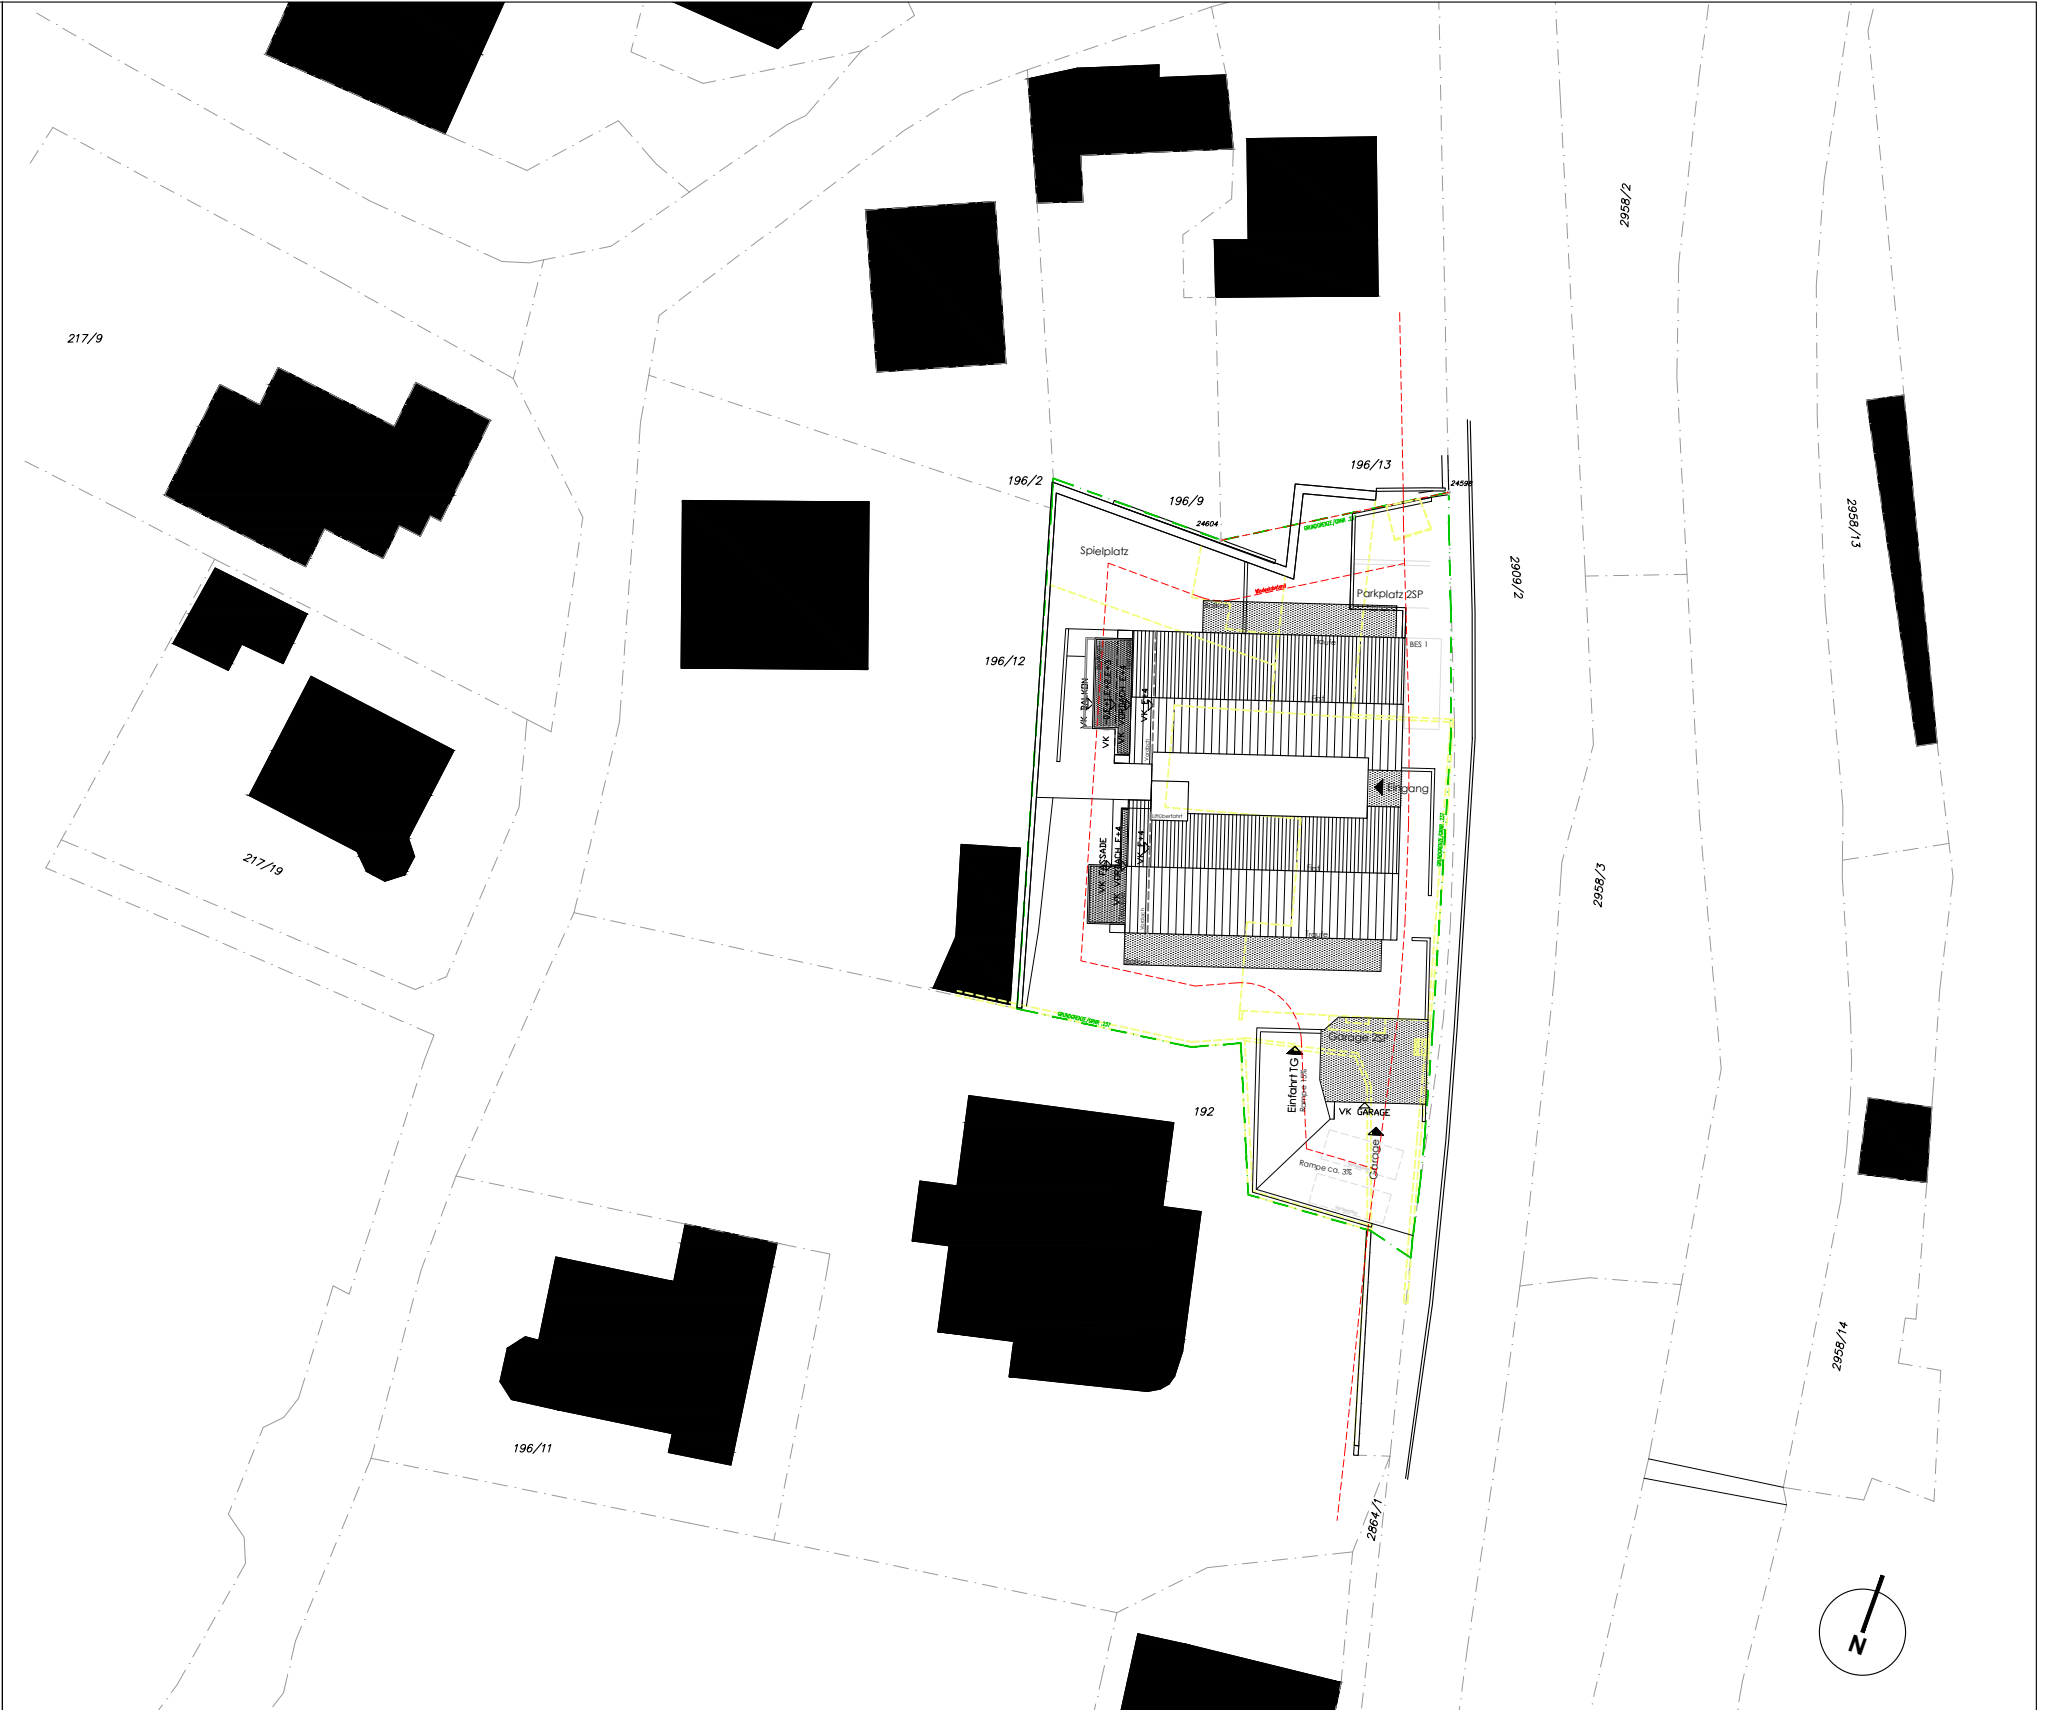

PLANNHALT

**Übersichtsplan**  
Lageplan 1/500 - Luftbild ohne M

DATUM

21.08.2019

MASSSTAB

M 1:500