

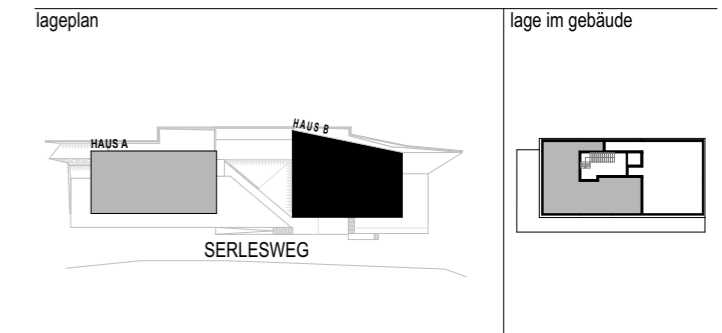


## 4-ZIMMER WOHNUNG | AW07 2. Obergeschoss

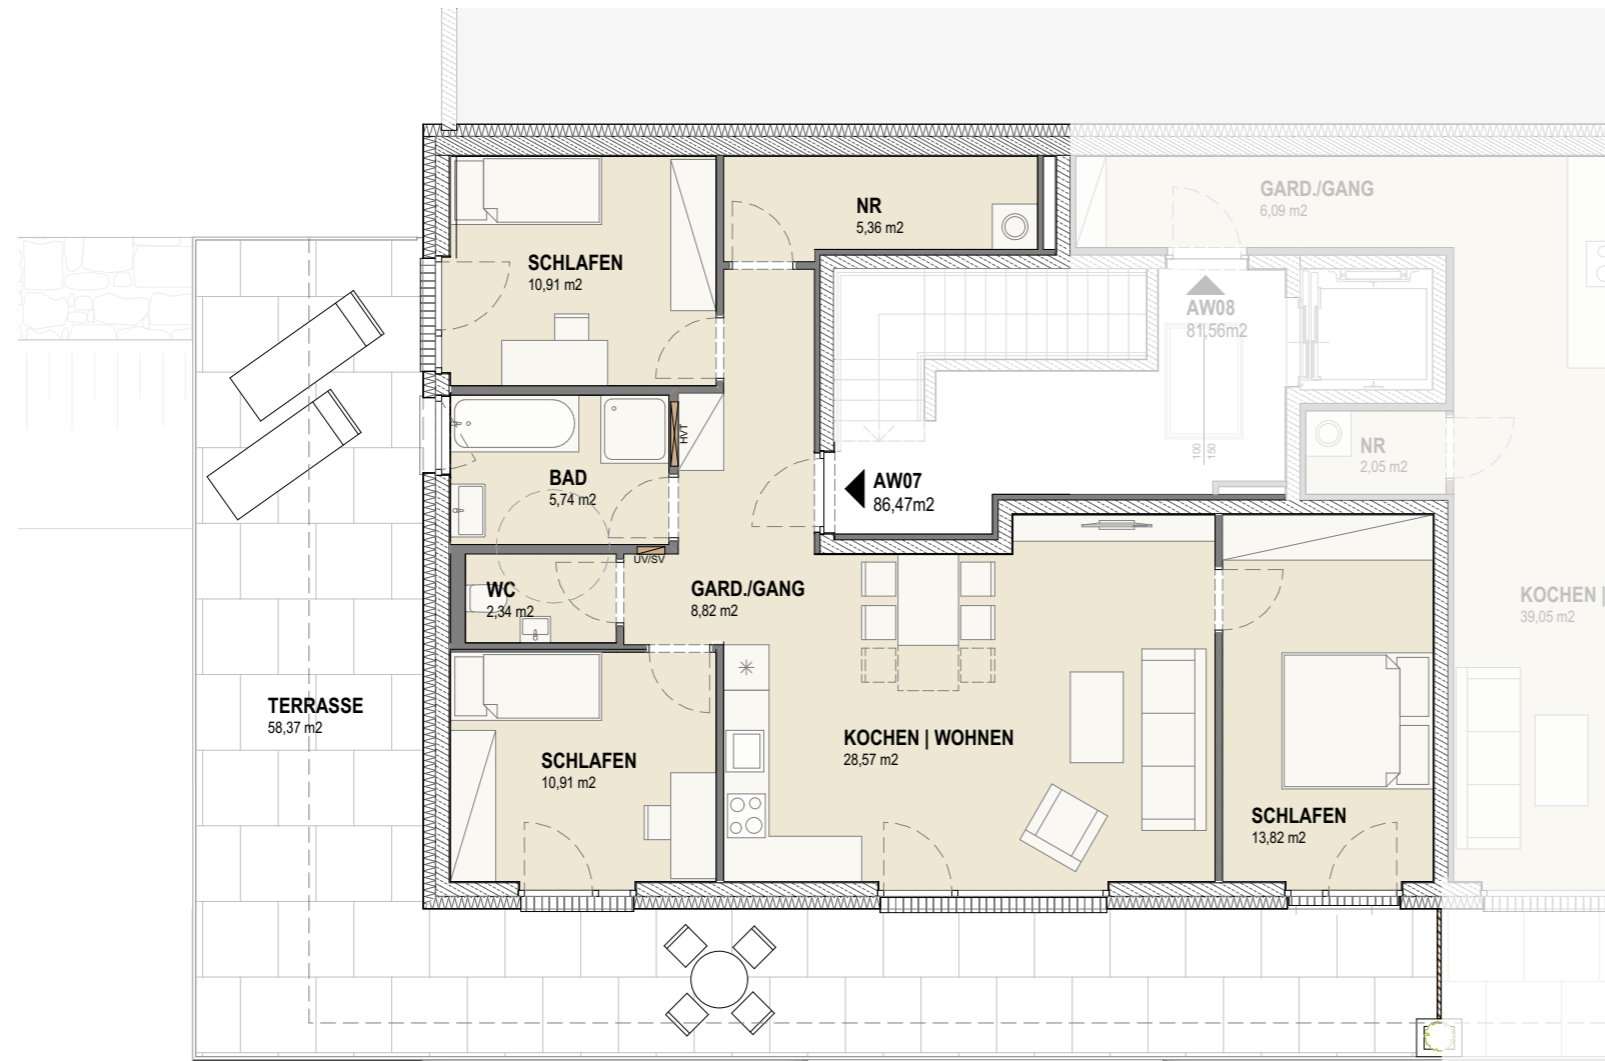

### AW07

Garderobe/Gang	8,82m <sup>2</sup>
Bad	5,74m <sup>2</sup>
WC	2,34m <sup>2</sup>
Nebenraum	5,36m <sup>2</sup>
Schlafen	10,91m <sup>2</sup>
Schlafen	10,91m <sup>2</sup>
Schlafen	13,82m <sup>2</sup>
Kochen   Wohnen	28,57m <sup>2</sup>
<b>gesamt</b>	<b>86,47m<sup>2</sup></b>
Terrasse	58,37m <sup>2</sup>
Kellerabteil K A07	7,15m <sup>2</sup>

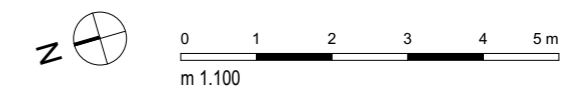

Information:  
Grundrisse im Maßstab 1:100 (bei einem Ausdruck von DIN A3 auf 100%). Alle Flächenangaben ohne Gewähr. Die Angaben, Visualisierungen und Beschreibungen spiegeln den aktuellen Planungsstand wider. Eingezeichnetes Mobiliar und Küchenobjekte gehören nicht zum Kaufumfang. Maßgeblich für Angaben zu Ausstattung und Objektausführung ist die Baubeschreibung.

**HINTERHOHECK**  
serlesweg nieders



sparkassenplatz 2 6020 innsbruck

**schafferer.cc**  
architektur + projektmanagement zt-gmbh

