


- Gartenwohnung
- Terrassenwohnung
- Einliegerwohnung

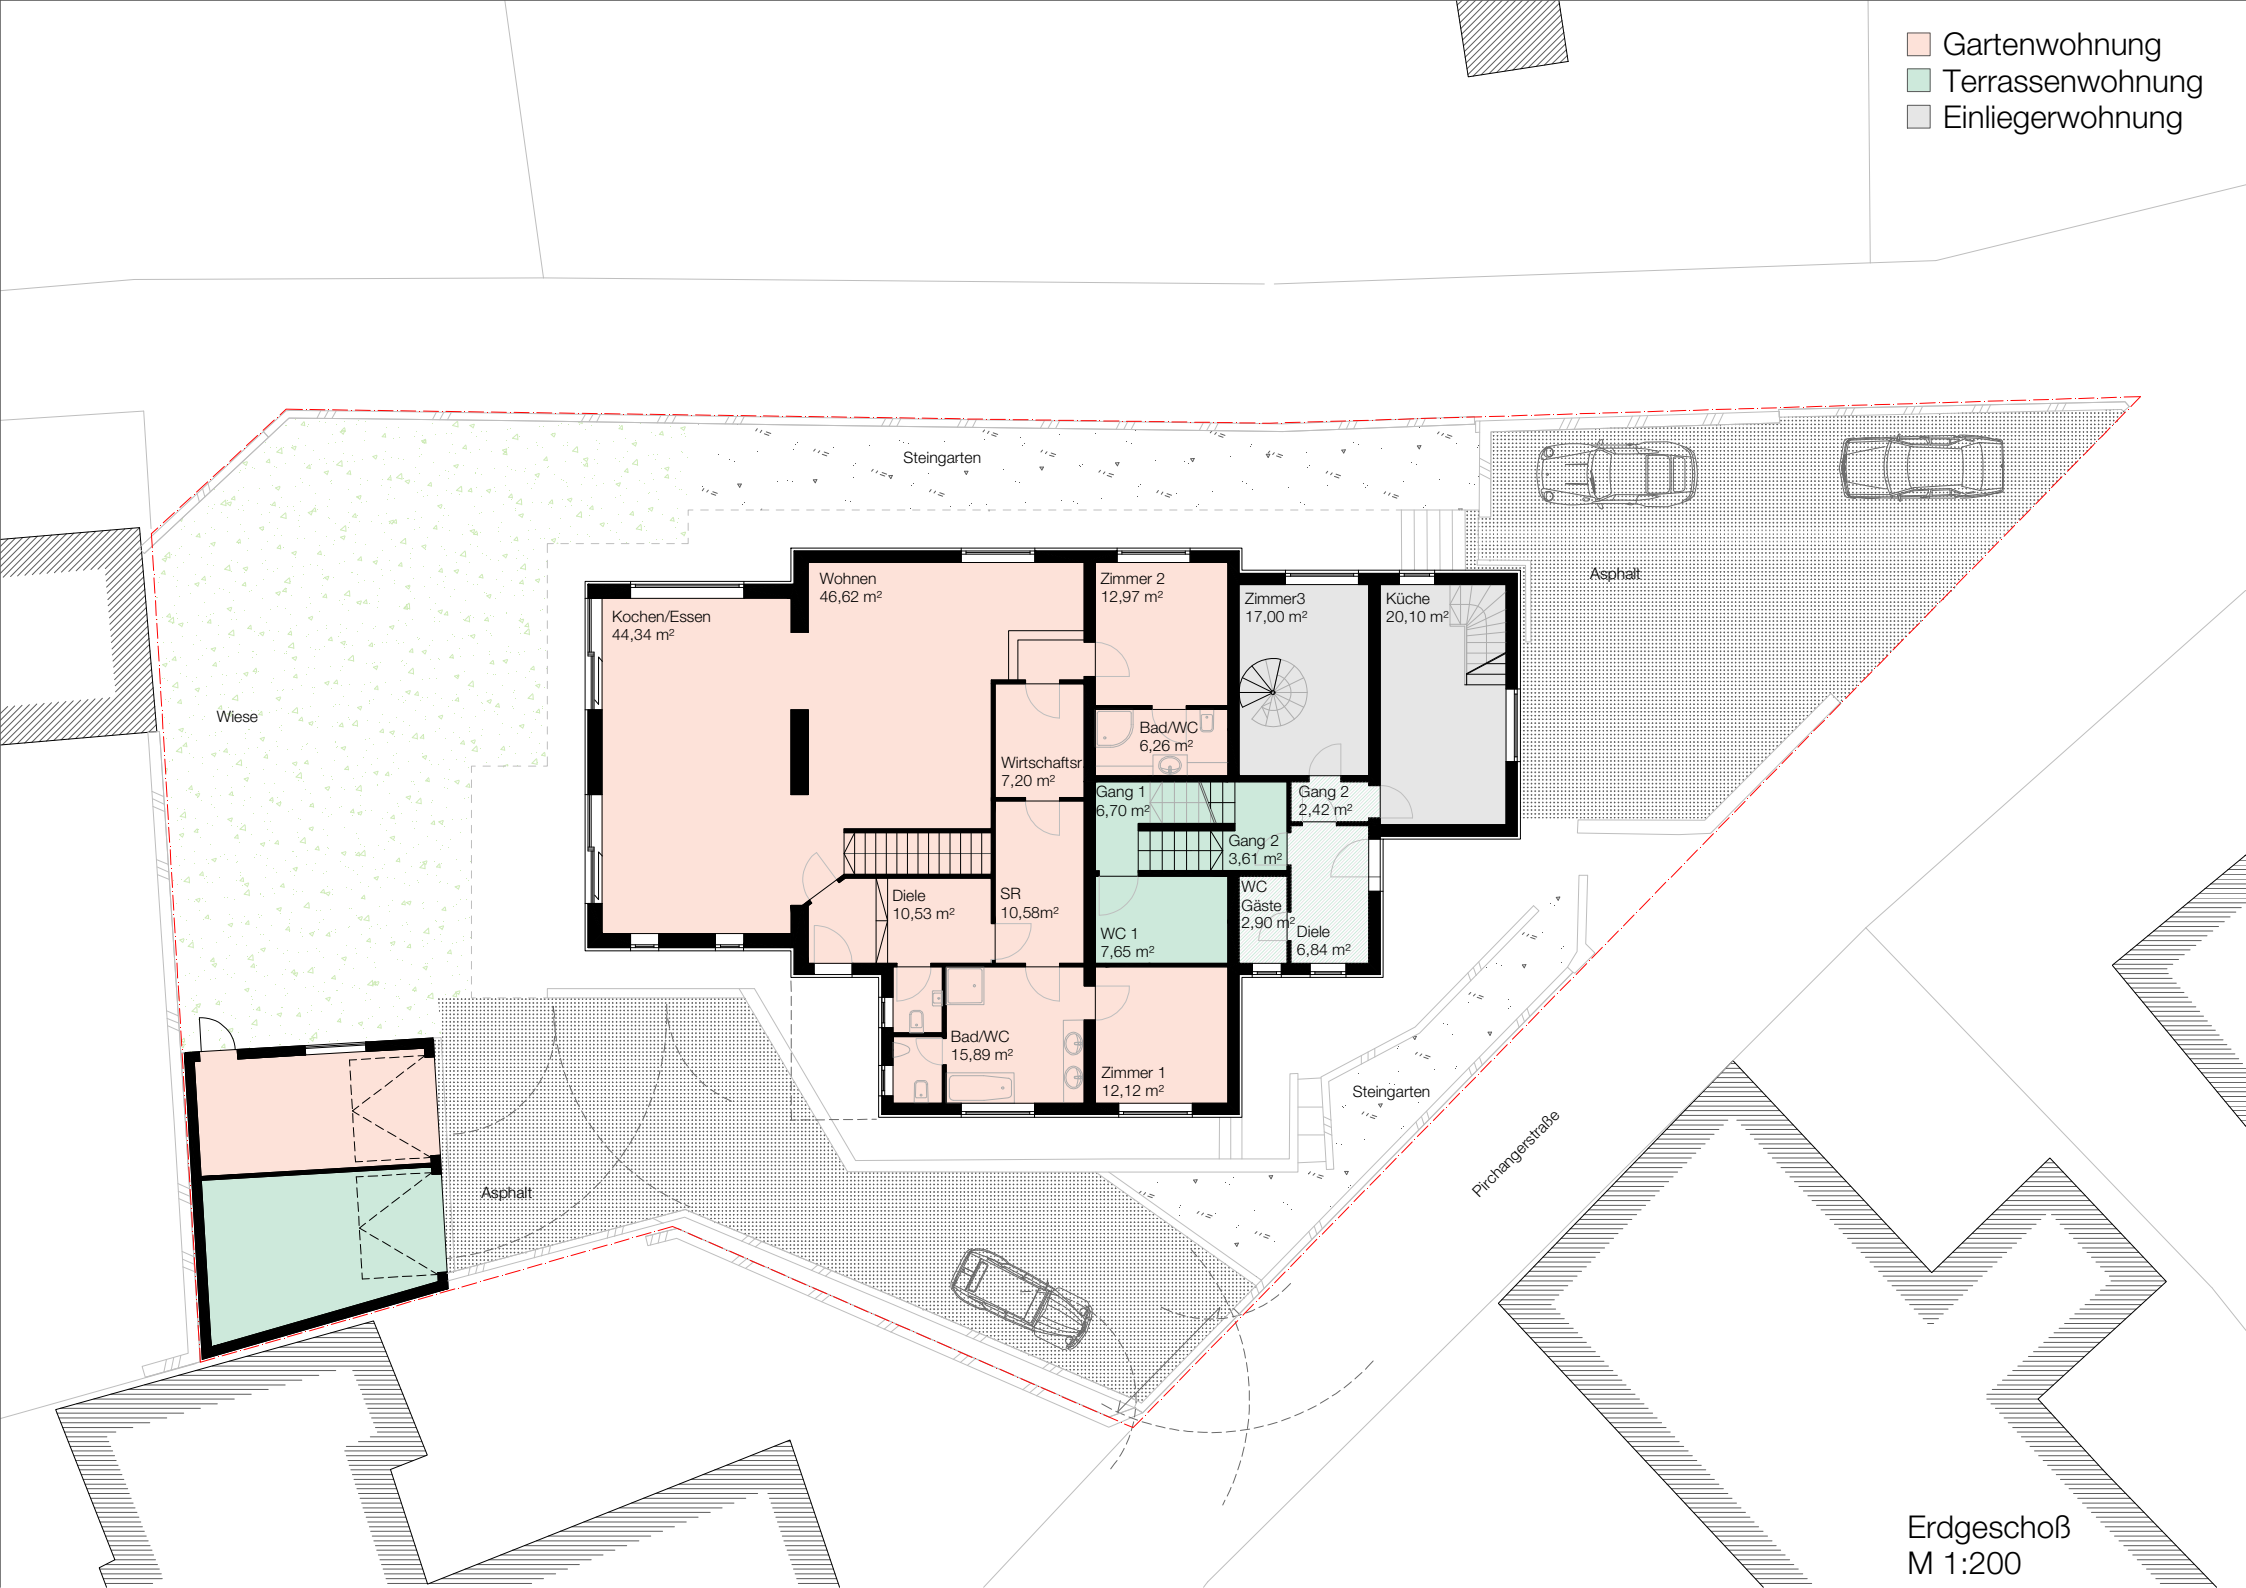

Room Schedule:

Room Name	Area (m²)	Apartment Type
Kochen/Essen	44,34	Gartenwohnung
Wohnen	46,62	Gartenwohnung
Zimmer 2	12,97	Gartenwohnung
Zimmer 3	17,00	Einliegerwohnung
Küche	20,10	Einliegerwohnung
Bad/WC	6,26	Einliegerwohnung
Wirtschaftsr	7,20	Gartenwohnung
Gang 1	6,70	Gartenwohnung
Gang 2	2,42	Einliegerwohnung
Gang 2	3,61	Einliegerwohnung
WC Gäste	2,90	Einliegerwohnung
Diele	6,84	Einliegerwohnung
Diele	10,53	Gartenwohnung
SR	10,58	Gartenwohnung
WC 1	7,65	Terrassenwohnung
Bad/WC	15,89	Gartenwohnung
Zimmer 1	12,12	Gartenwohnung