


- Gartenwohnung
- Terrassenwohnung
- Einliegerwohnung

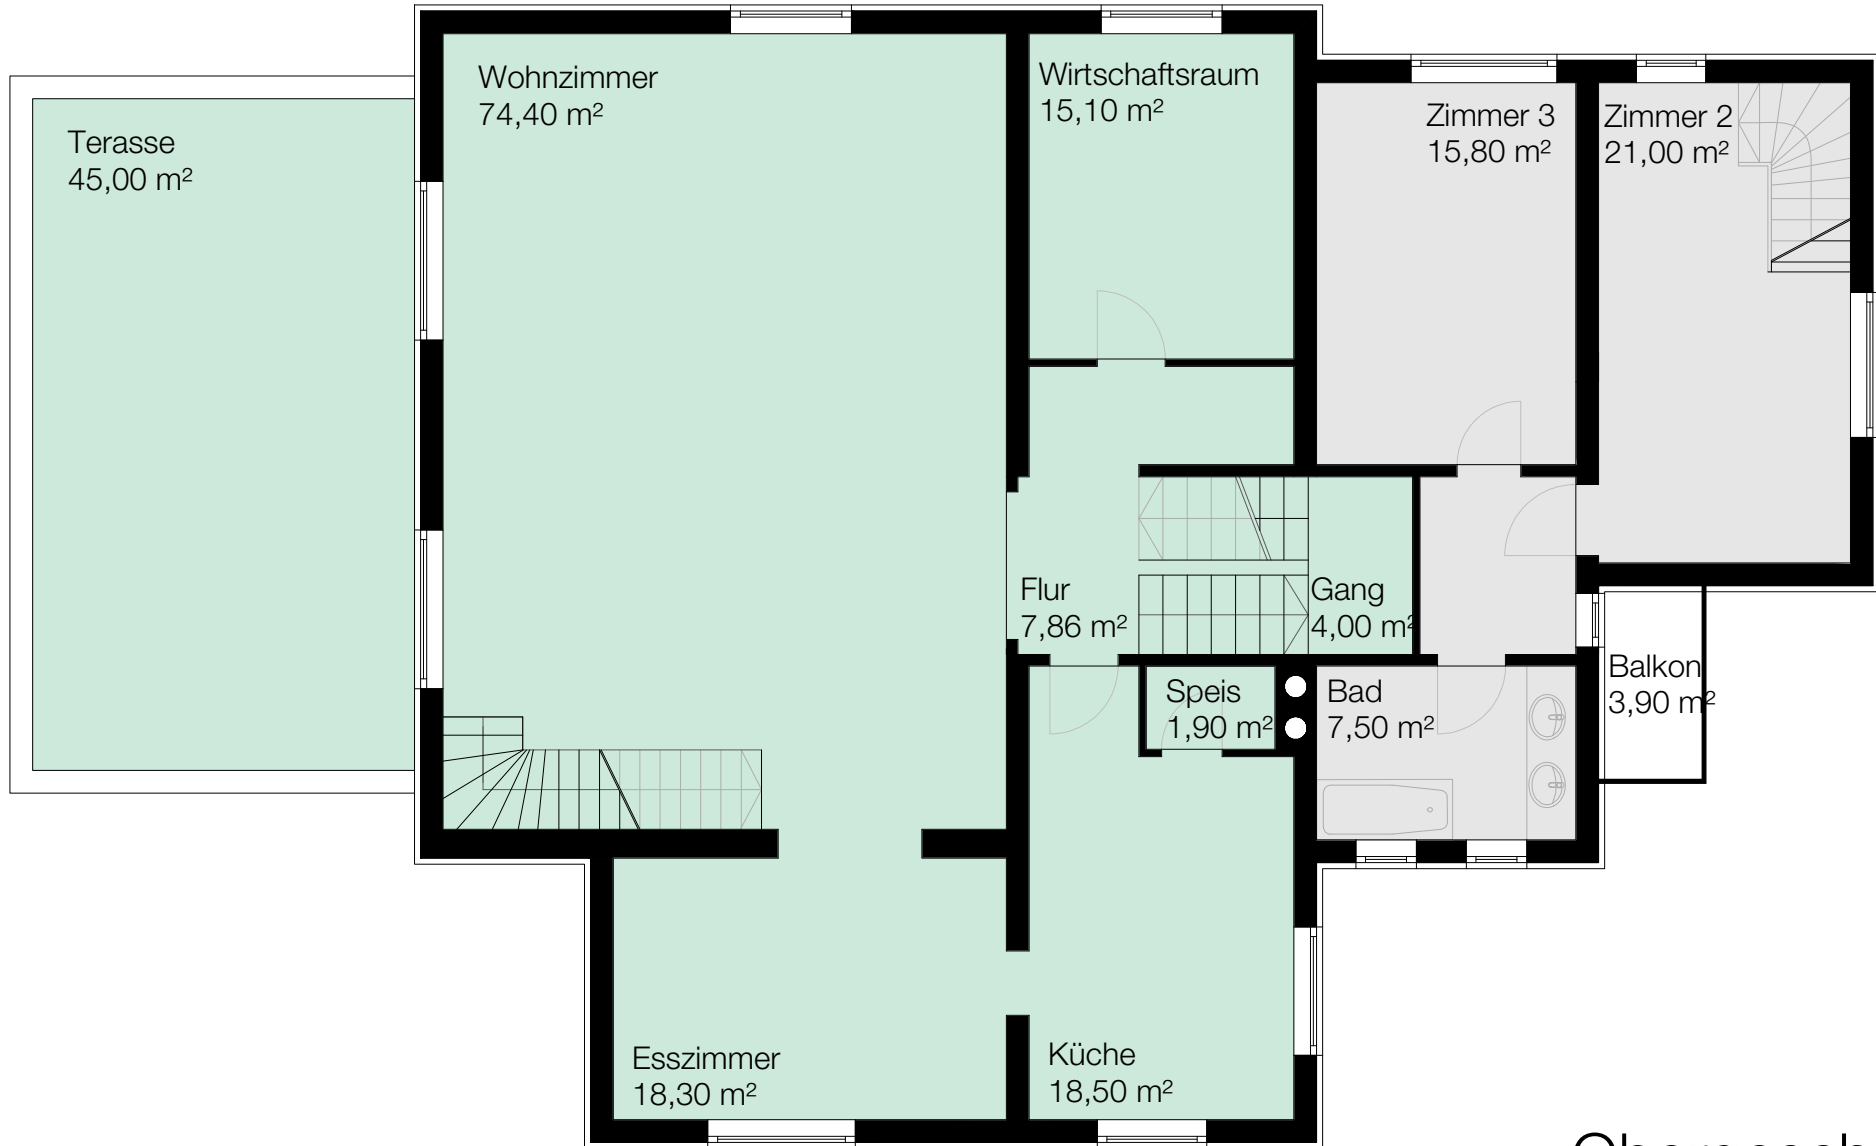

Obergeschoß 1
M 1:100