


- Gartenwohnung
- Terrassenwohnung
- Einliegerwohnung

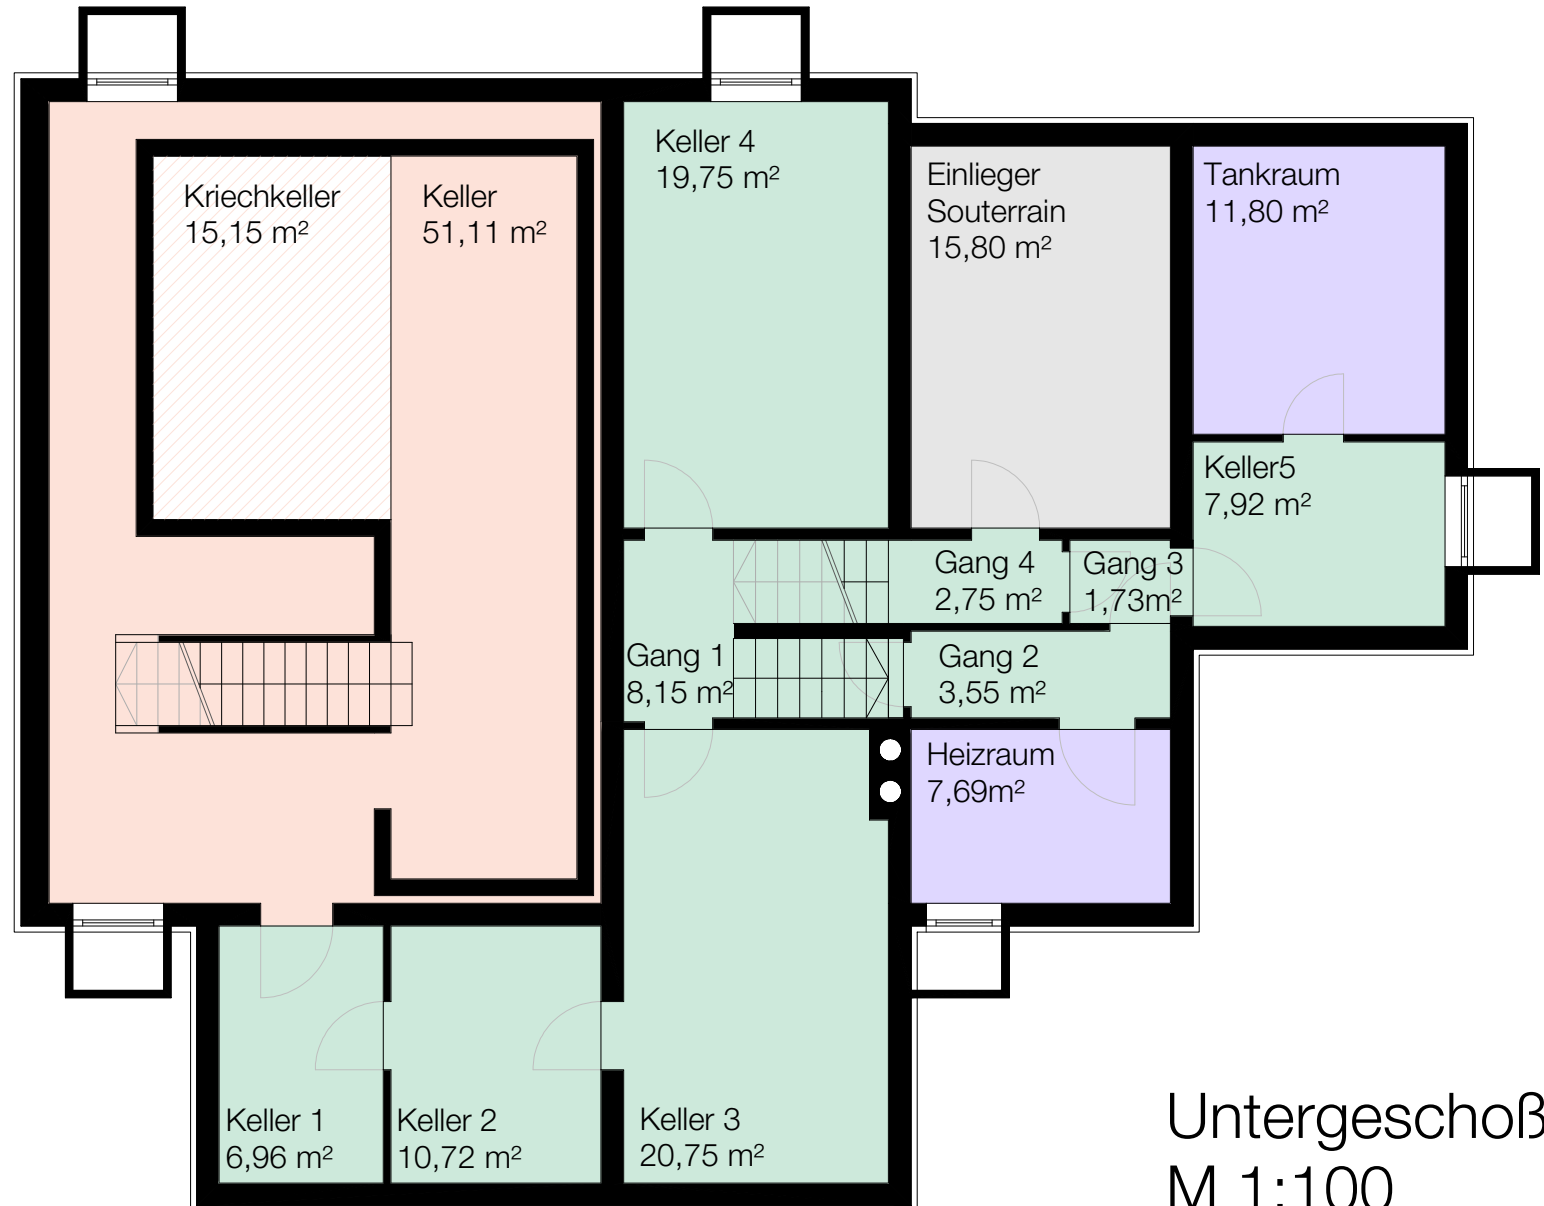

Untergeschoß
M 1:100