


- Gartenwohnung
- Terrassenwohnung
- Einliegerwohnung

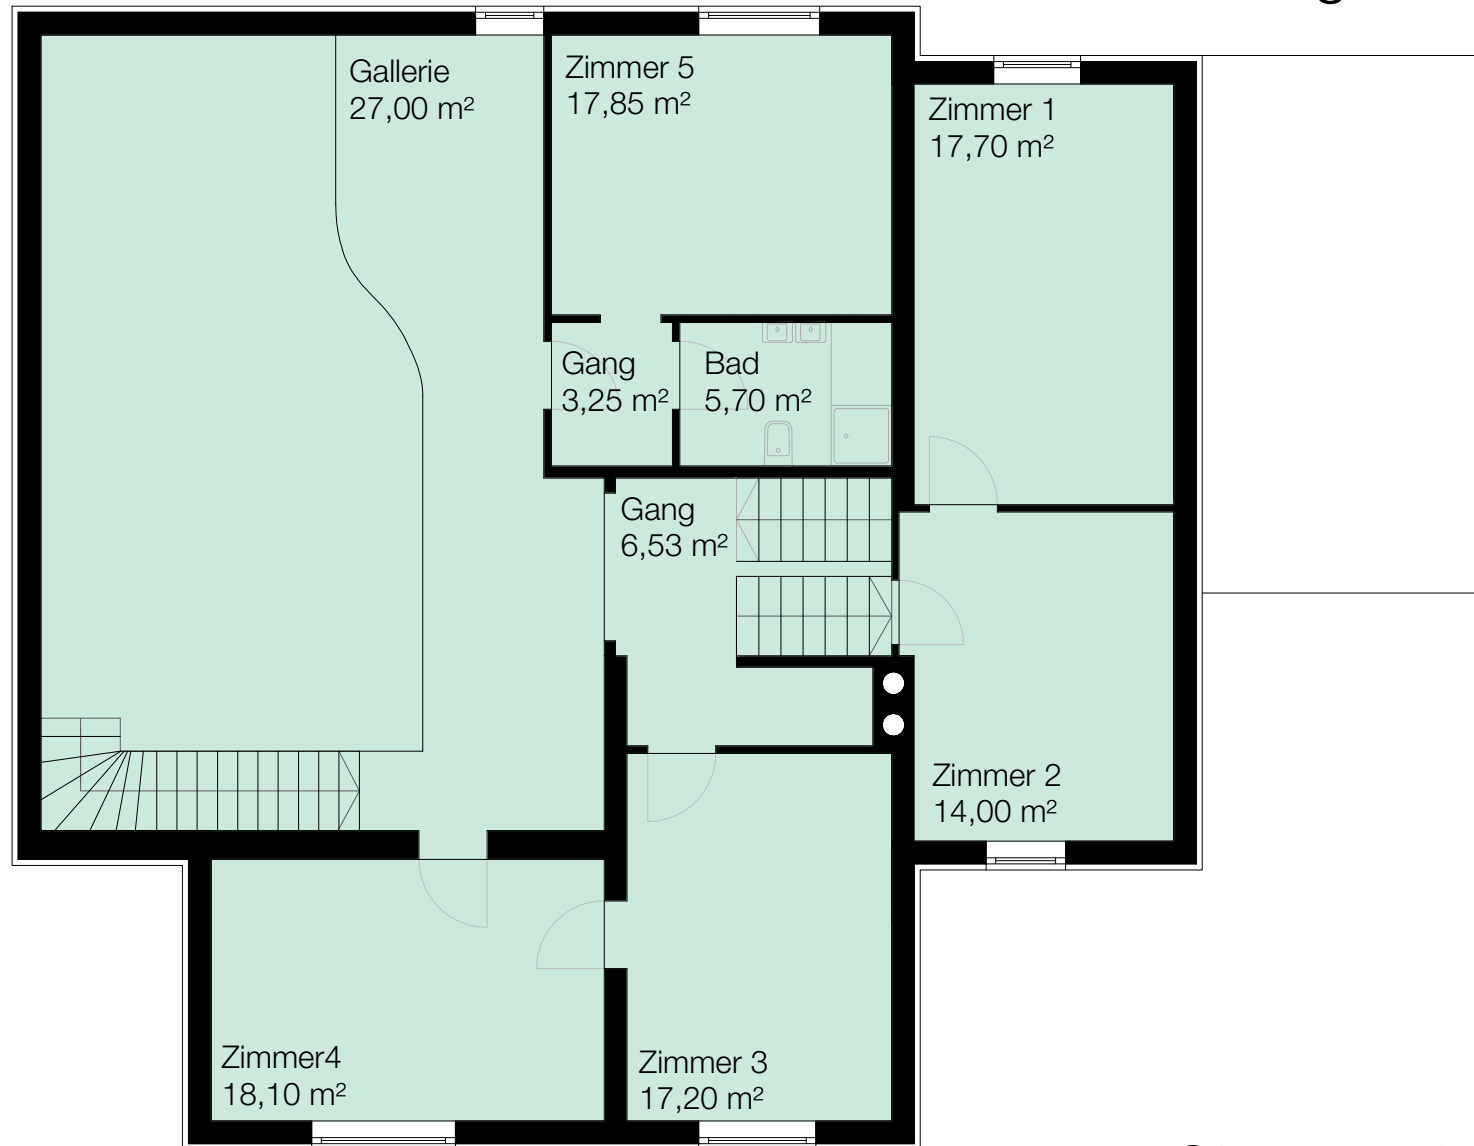

Obergeschoß 2  
M 1:100