


Steingarten

- Gartenwohnung
- Terrassenwohnung
- Einliegerwohnung

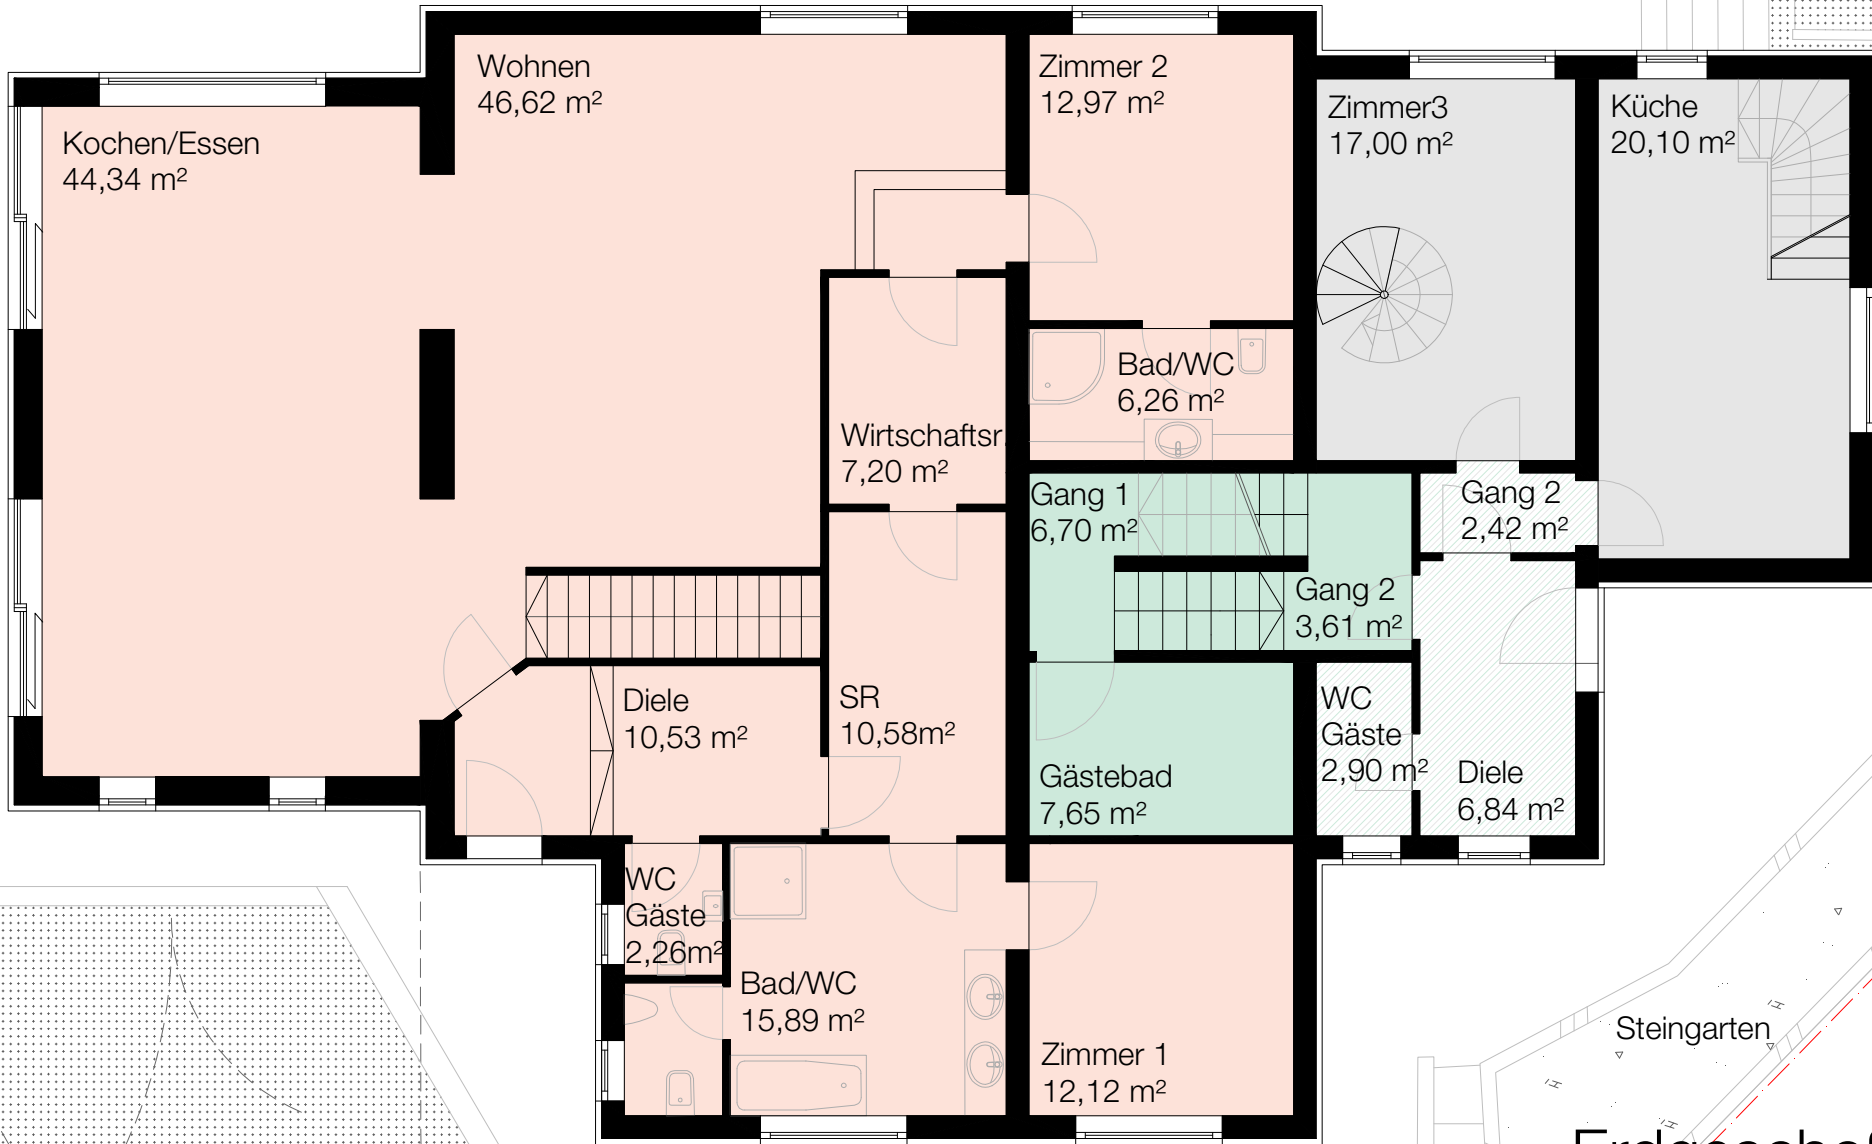

Asphalt

Steingarten

Erdgeschoß  
M 1:100

Pirchangerstraße