





MITTERHOFERSTR. | ABSAM


TOP 6
2-ZIMMER-WOHNUNG
mit Balkon

Wohnnutzfläche gesamt: 64,42 m²
Balkonfläche gesamt: 14,72 m²
Kellerabteil: 6,83 m²

Übersicht OG1 1:500

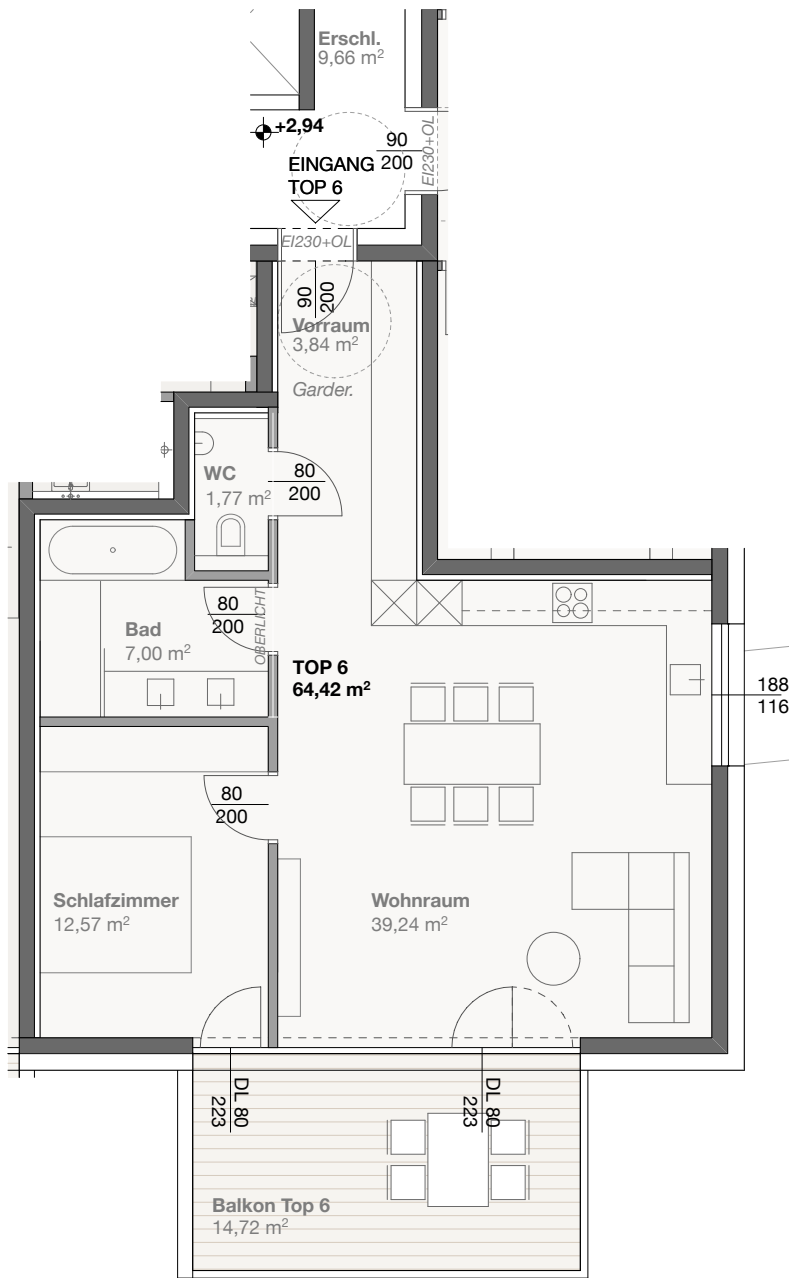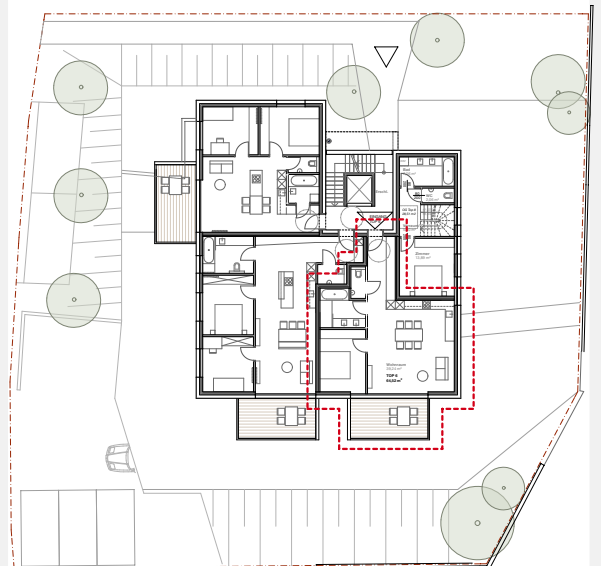

Maßstab 1:100

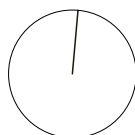

wohn[raum]
WOHNRAUM FÜR GENERATIONEN

Schöngasse 9 – 6170 Zirl
Tel. +43 (0)5238 / 52 1 54
office@wohnraum-entwicklung.at
www.wohnraum-entwicklung.at