



top A 3

erdgeschoss

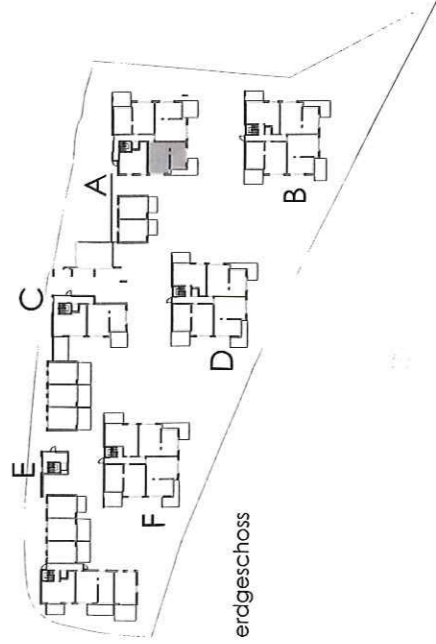

scharmer - wurnig - architekten ZT gmbh
christian öller - architekt

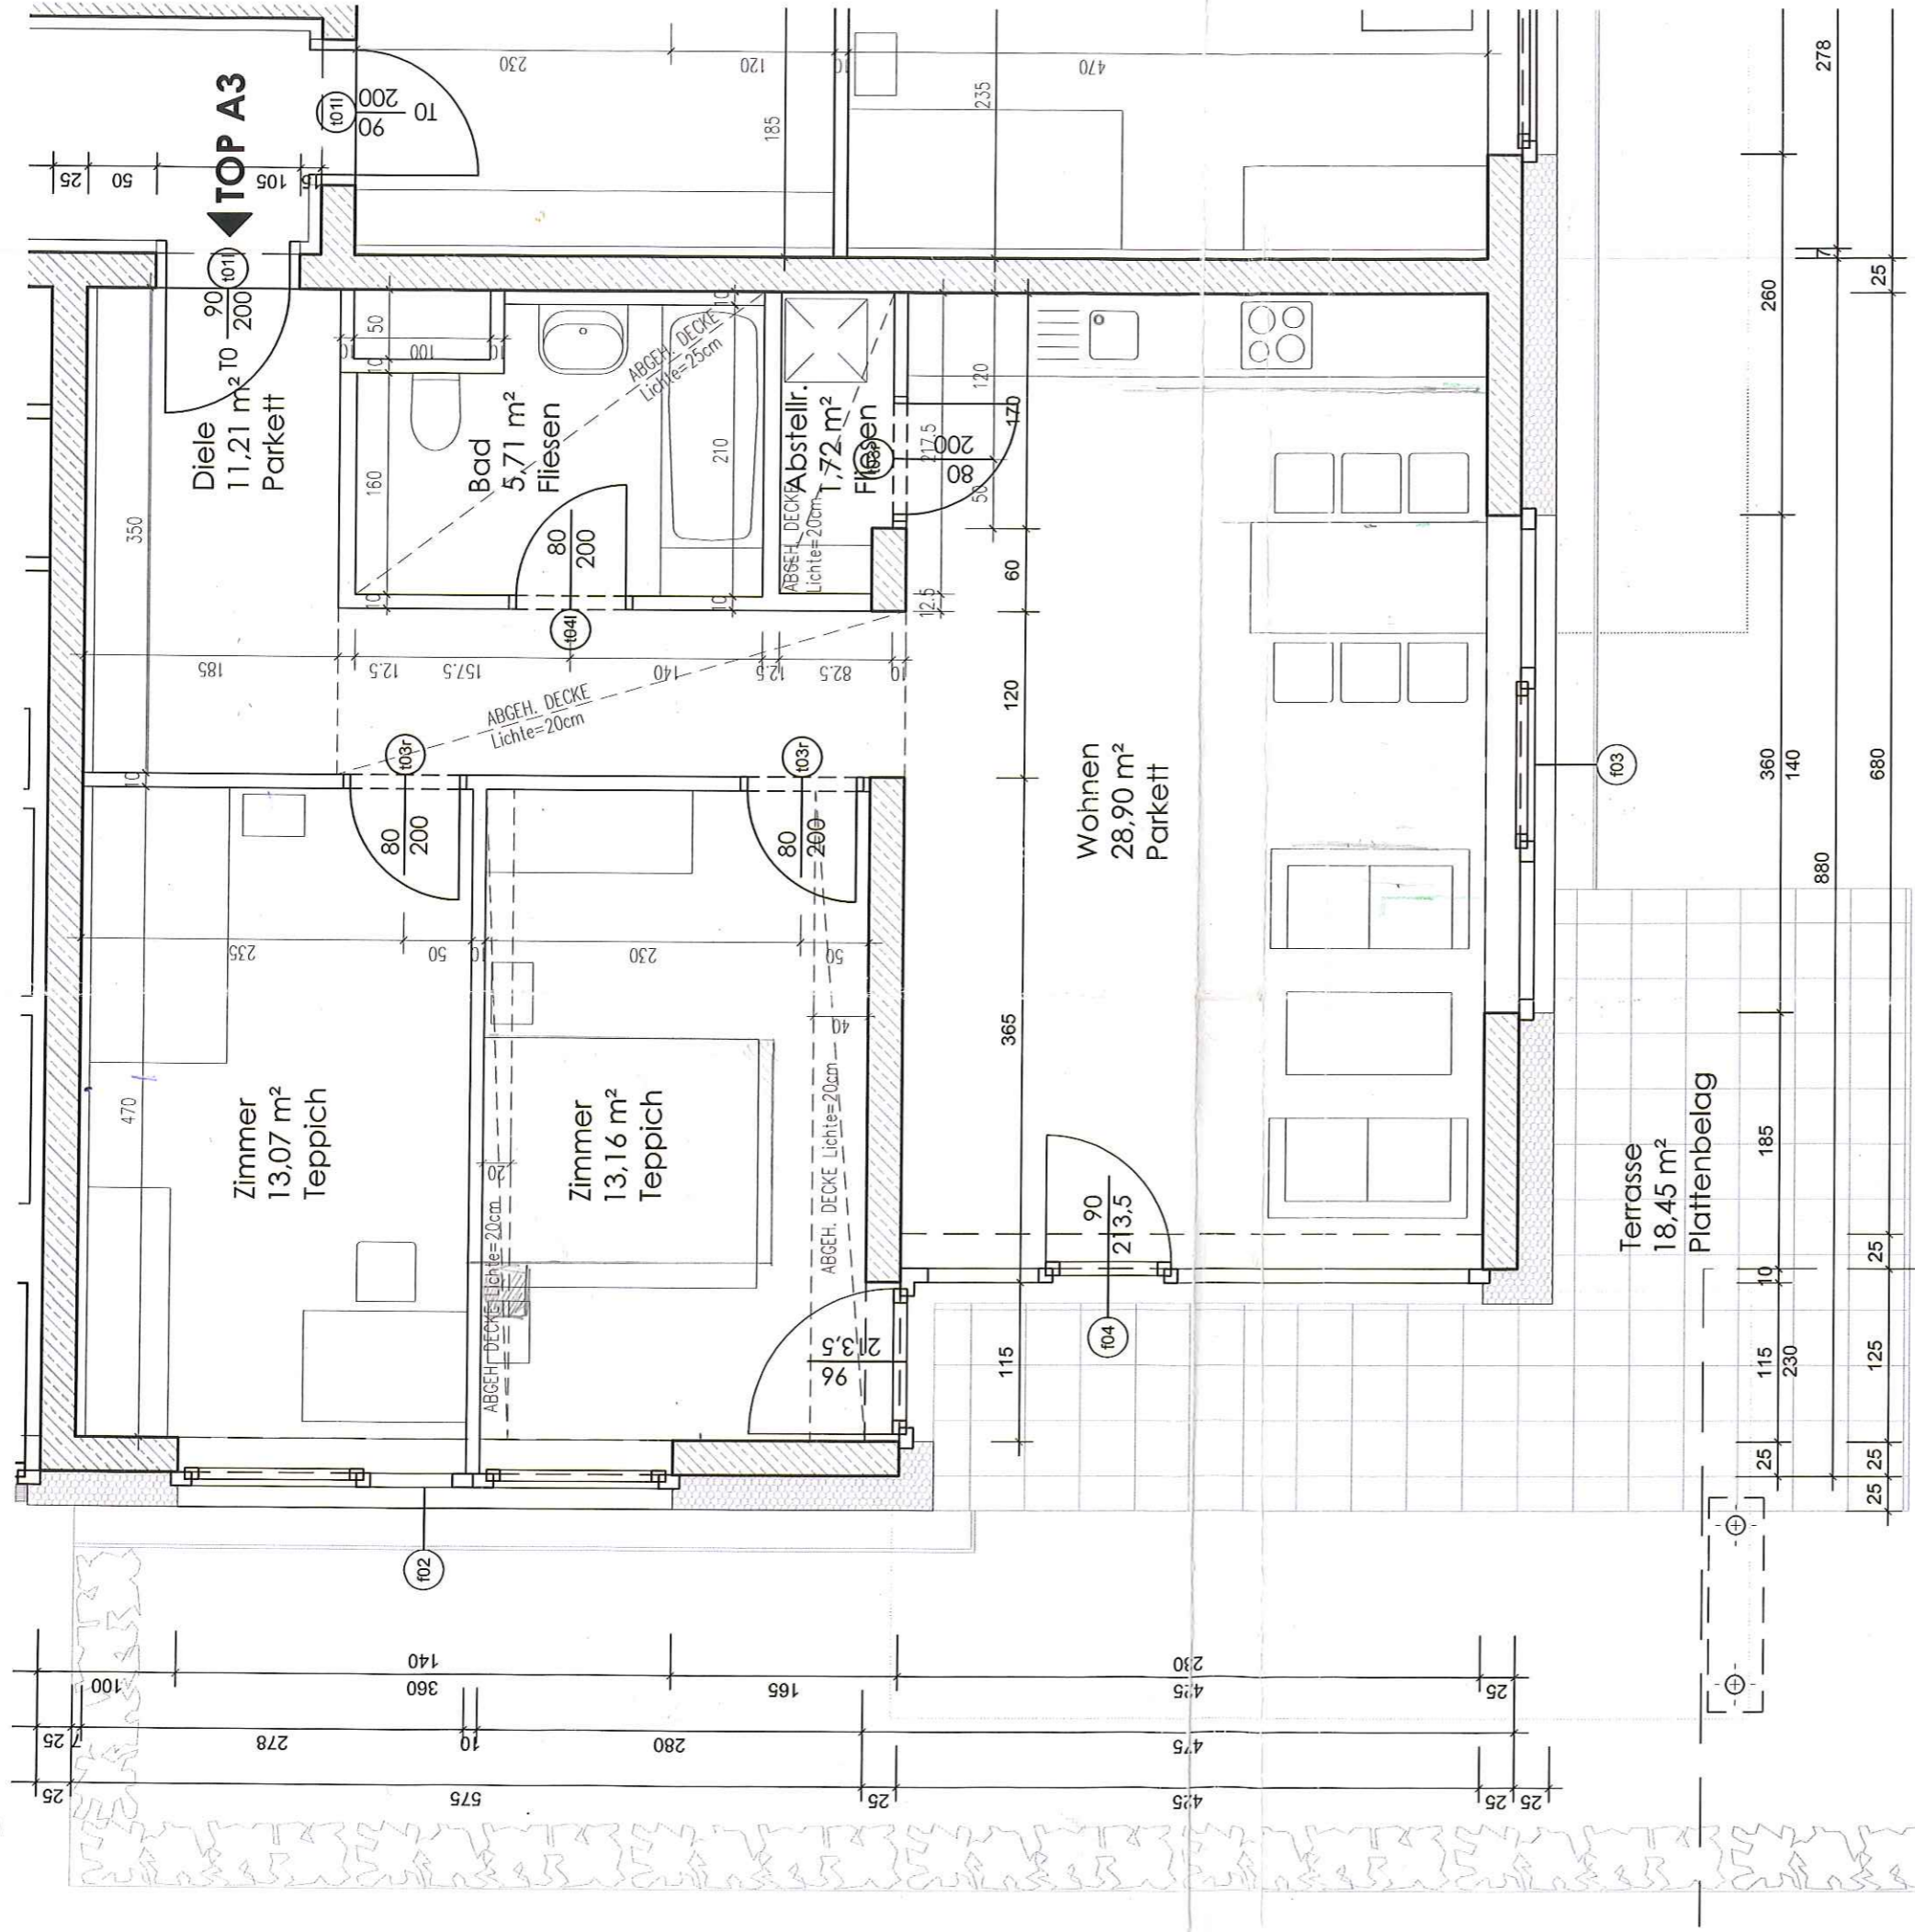

kiebachgasse 2/III a 6020 innsbruck

wohnbebauung INNSBRUCK SIEGLANGER

top A 3 wohnnutzfläche 73,77 m²

terrasse 28,15 m²

garten 18,45 m²

kellerabteil 76,86 m²

66,86 m²

4,03 m²

erdgeschoss
maßstab 1:50

WOHNUNGSEIGENTUM



Tiroler gemeinnützige Wohnbau GmbH
Südtirolerplatz 8 6020 Innsbruck

