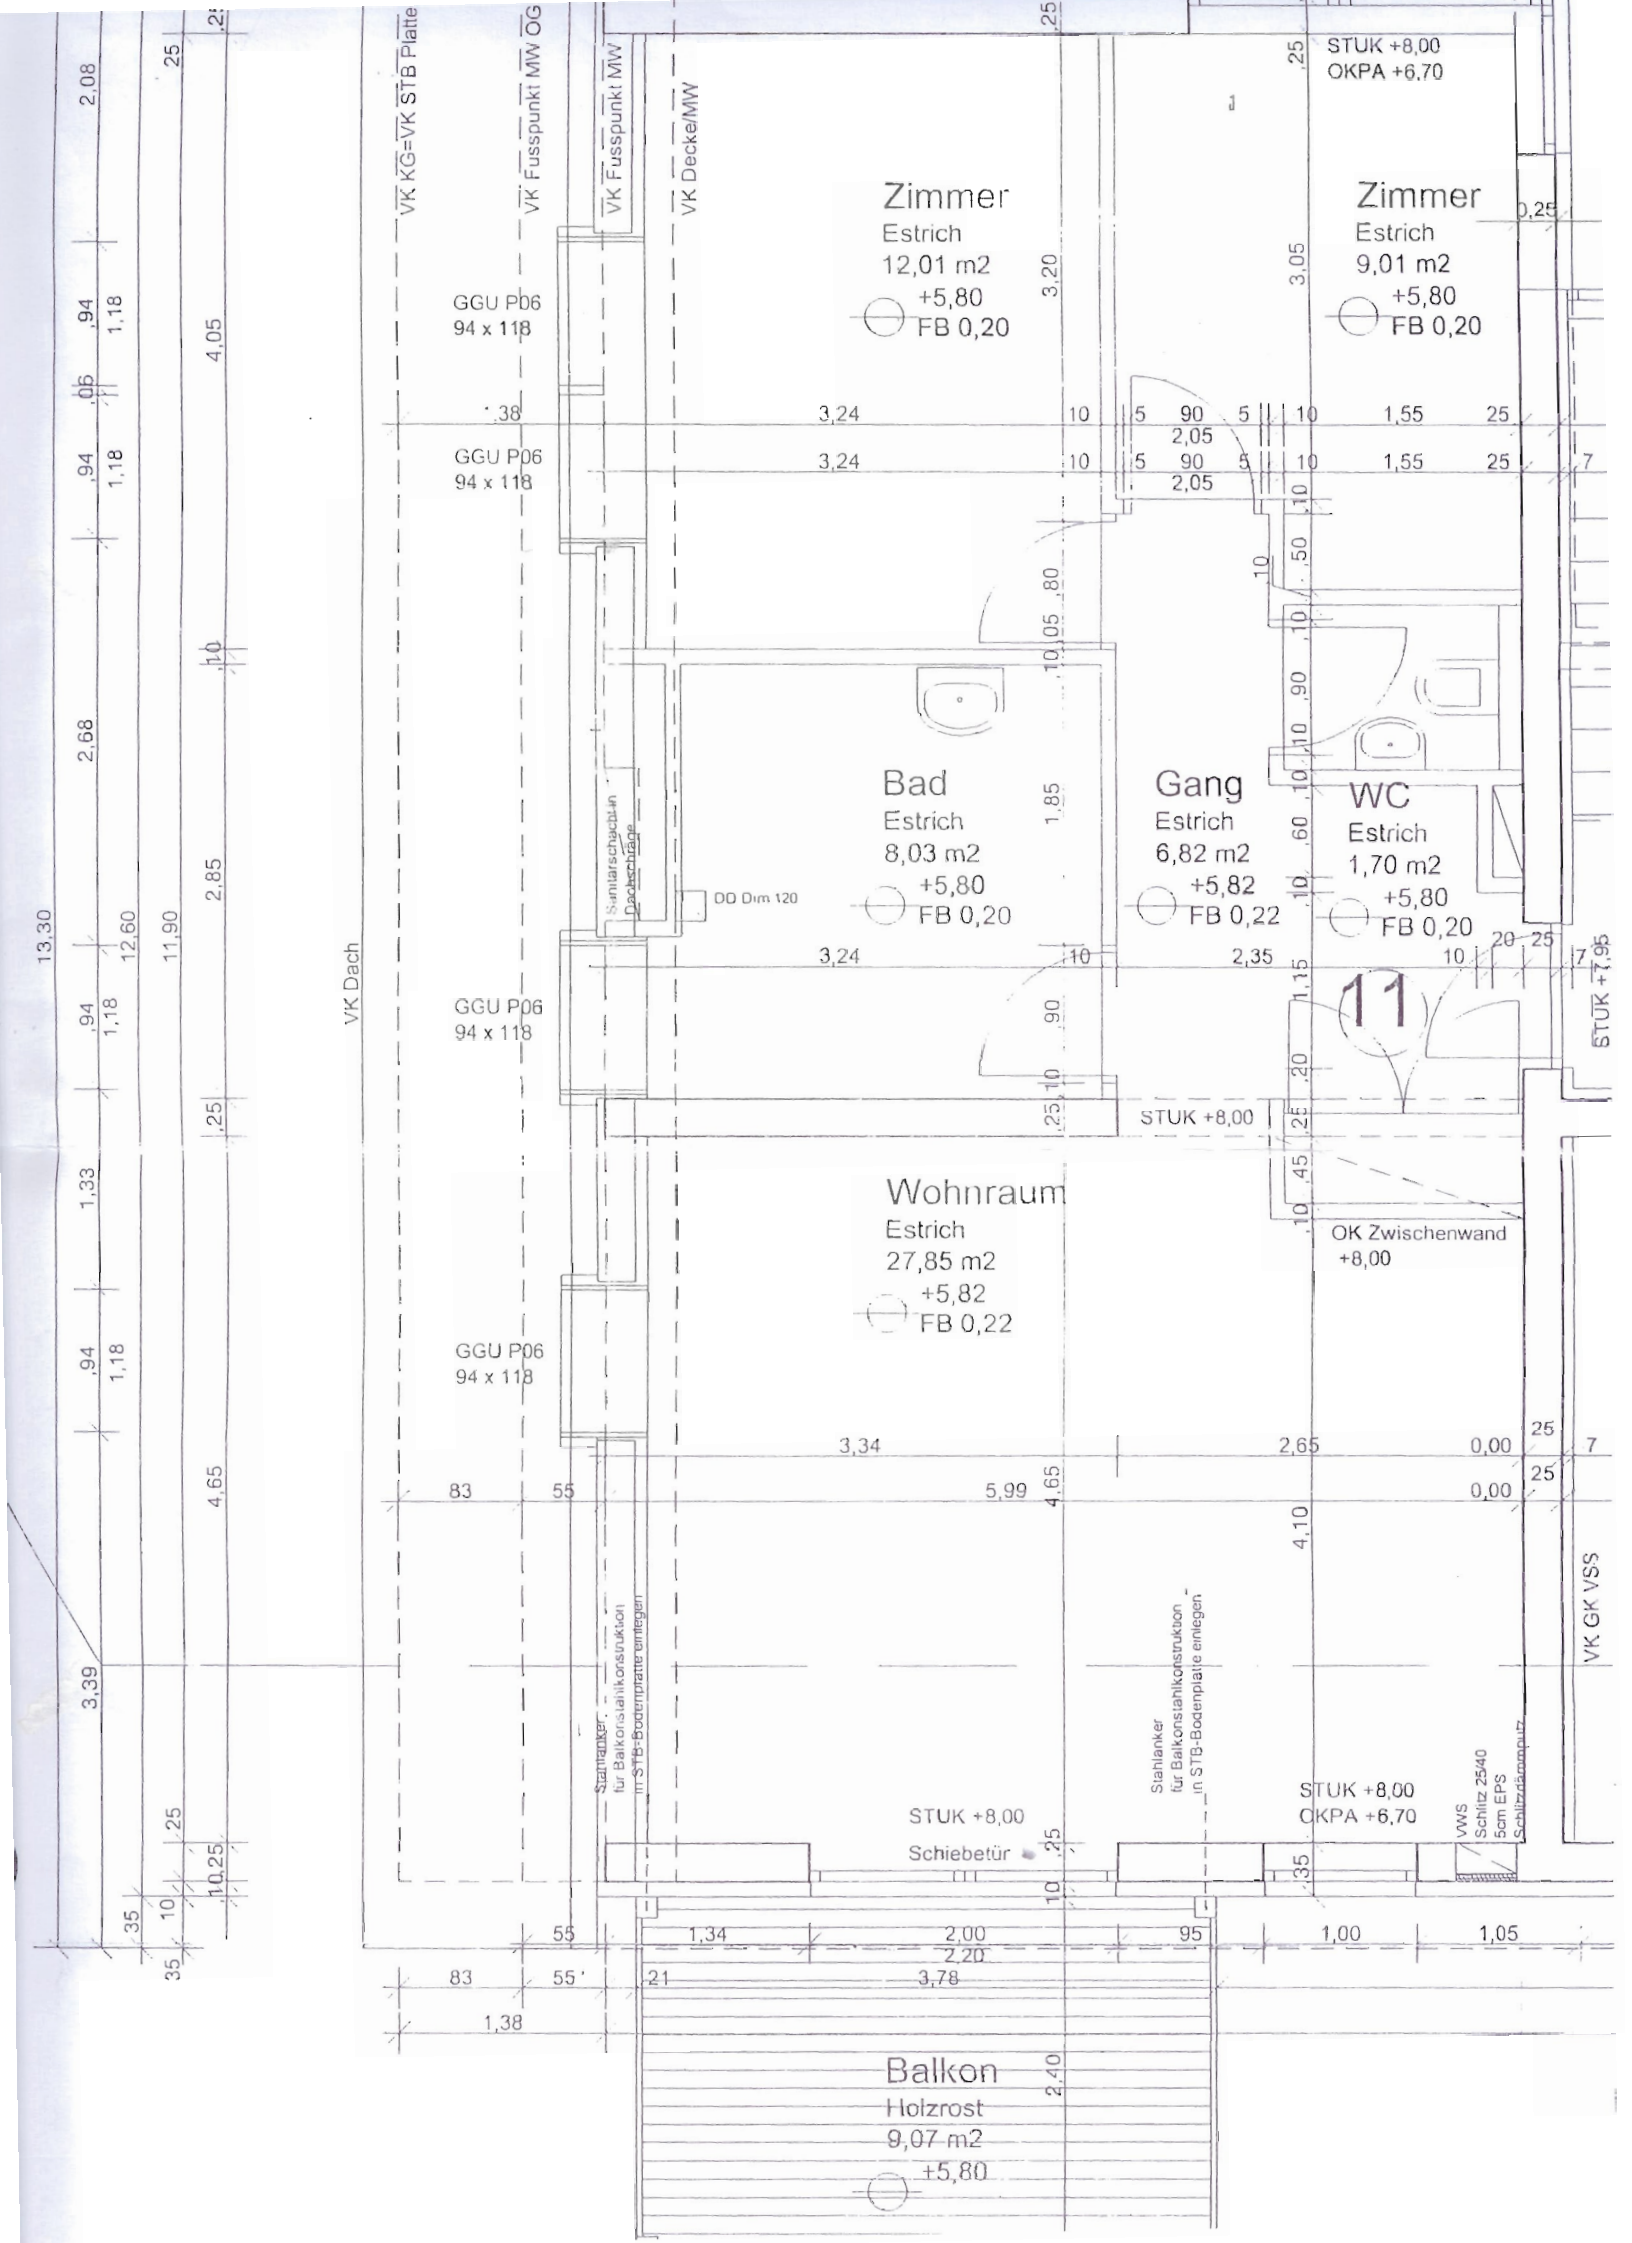
VK KG=VK STB Platte
VK Fusspunkt MW OG
VK Fusspunkt MW
VK Decke/MW
VK Dach
VK GK VSS
Zimmer
Estrich
12,01 m2
+5,80
FB 0,20
Zimmer
Estrich
9,01 m2
+5,80
FB 0,20
Bad
Estrich
8,03 m2
+5,80
FB 0,20
Gang
Estrich
6,82 m2
+5,82
FB 0,22
WC
Estrich
1,70 m2
+5,80
FB 0,20
Wohnraum
Estrich
27,85 m2
+5,82
FB 0,22
Balkon
Holzrost
9,07 m2
+5,80
GGU P06
94 x 118
Sanitärschacht in Dachschräge
DD Dim 120
STUK +8,00
OKPA +6,70
OK Zwischenwand
+8,00
Schiebetür
Stahlanker
für Balkonstahlkonstruktion
in STB-Bodenplatte einlegen
VWS
Schlitz 2540
5cm EPS
Schlitzdämmung
11