


DACHWERKSATZ Auf diesen Plan bez

Entsch. vom... 9

Z. Nr. 107

VERFILMT

16. Sep. 1985

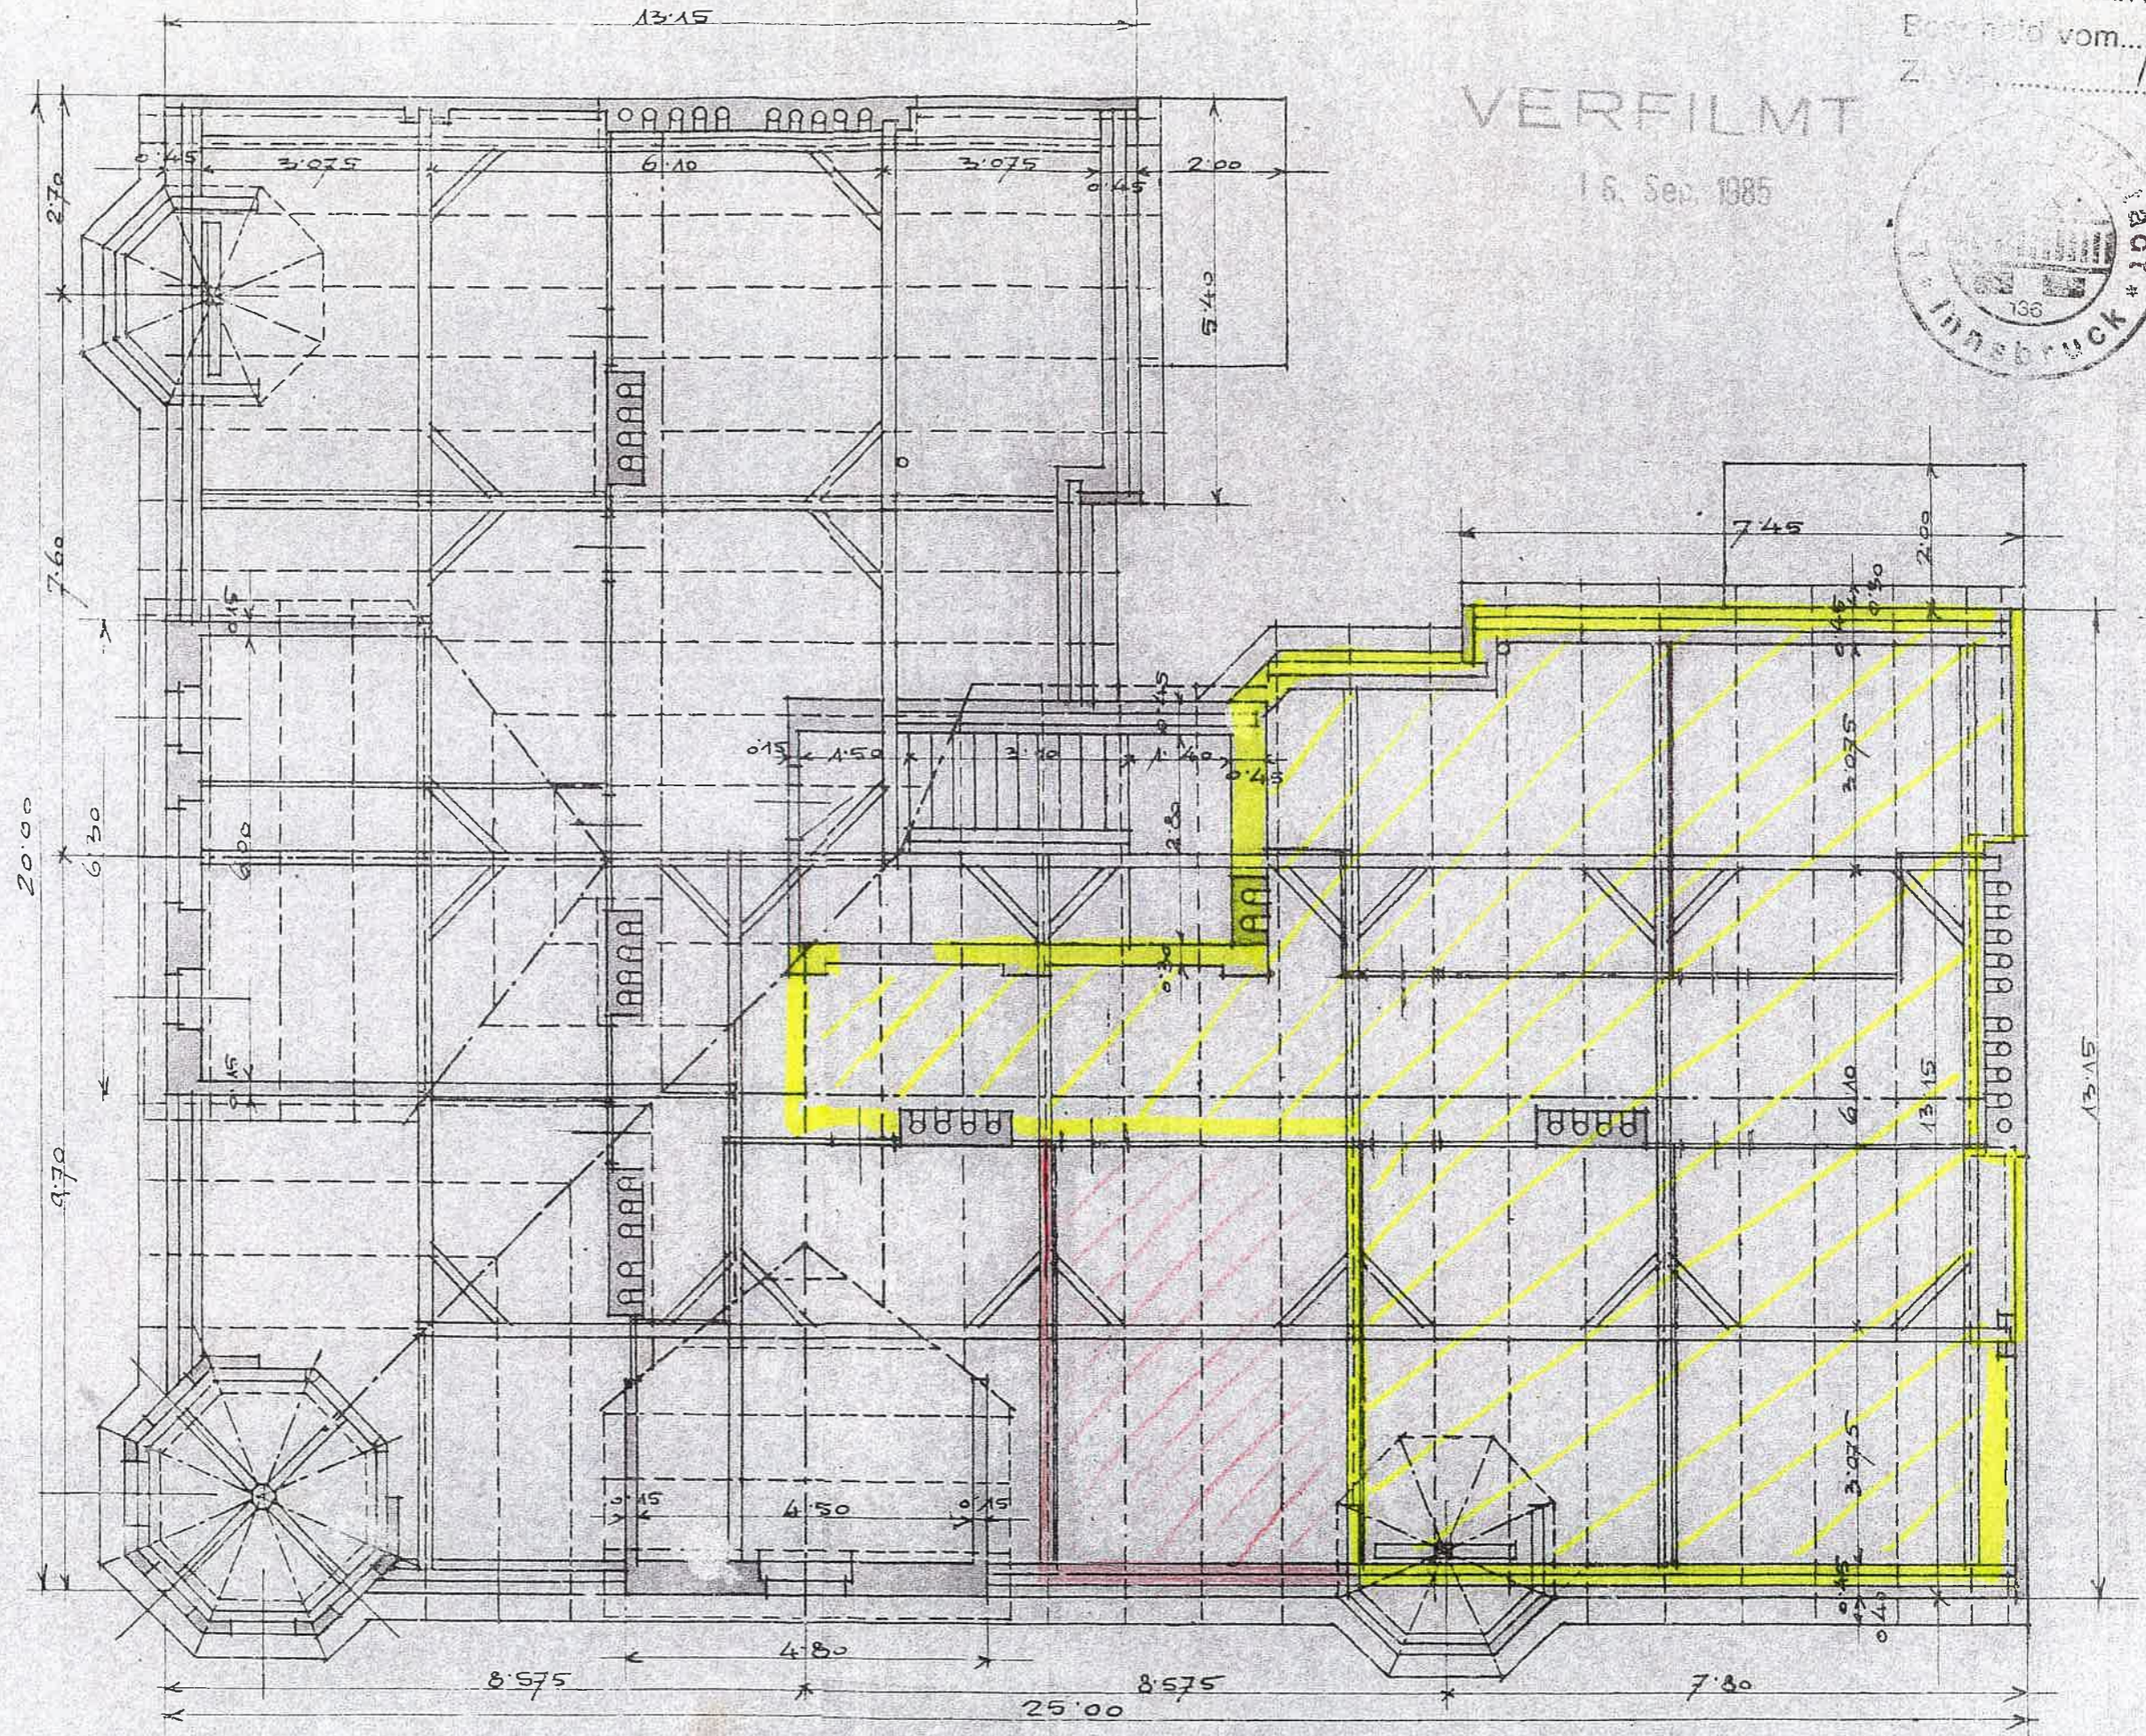




SPETS:  
 U. 1,50: 2,20 m<sup>2</sup>  
 U. 1,50: 0,16 m<sup>2</sup>  
 Σ = 2,37 m<sup>2</sup>

WC:  
 U. 1,50: 1,81 m<sup>2</sup>  
 U. 1,50: 0,35 m<sup>2</sup>  
 Σ = 2,16 m<sup>2</sup>

WASCHR.:  
 U. 1,50: 2,15  
 U. 1,50: 1,72  
 Σ = 3,87 m<sup>2</sup>

WOHNEN:  
 U. 1,50 = 7,33 m<sup>2</sup>  
 U. 1,50 = 2,58 m<sup>2</sup>  
 Σ = 9,91 m<sup>2</sup>

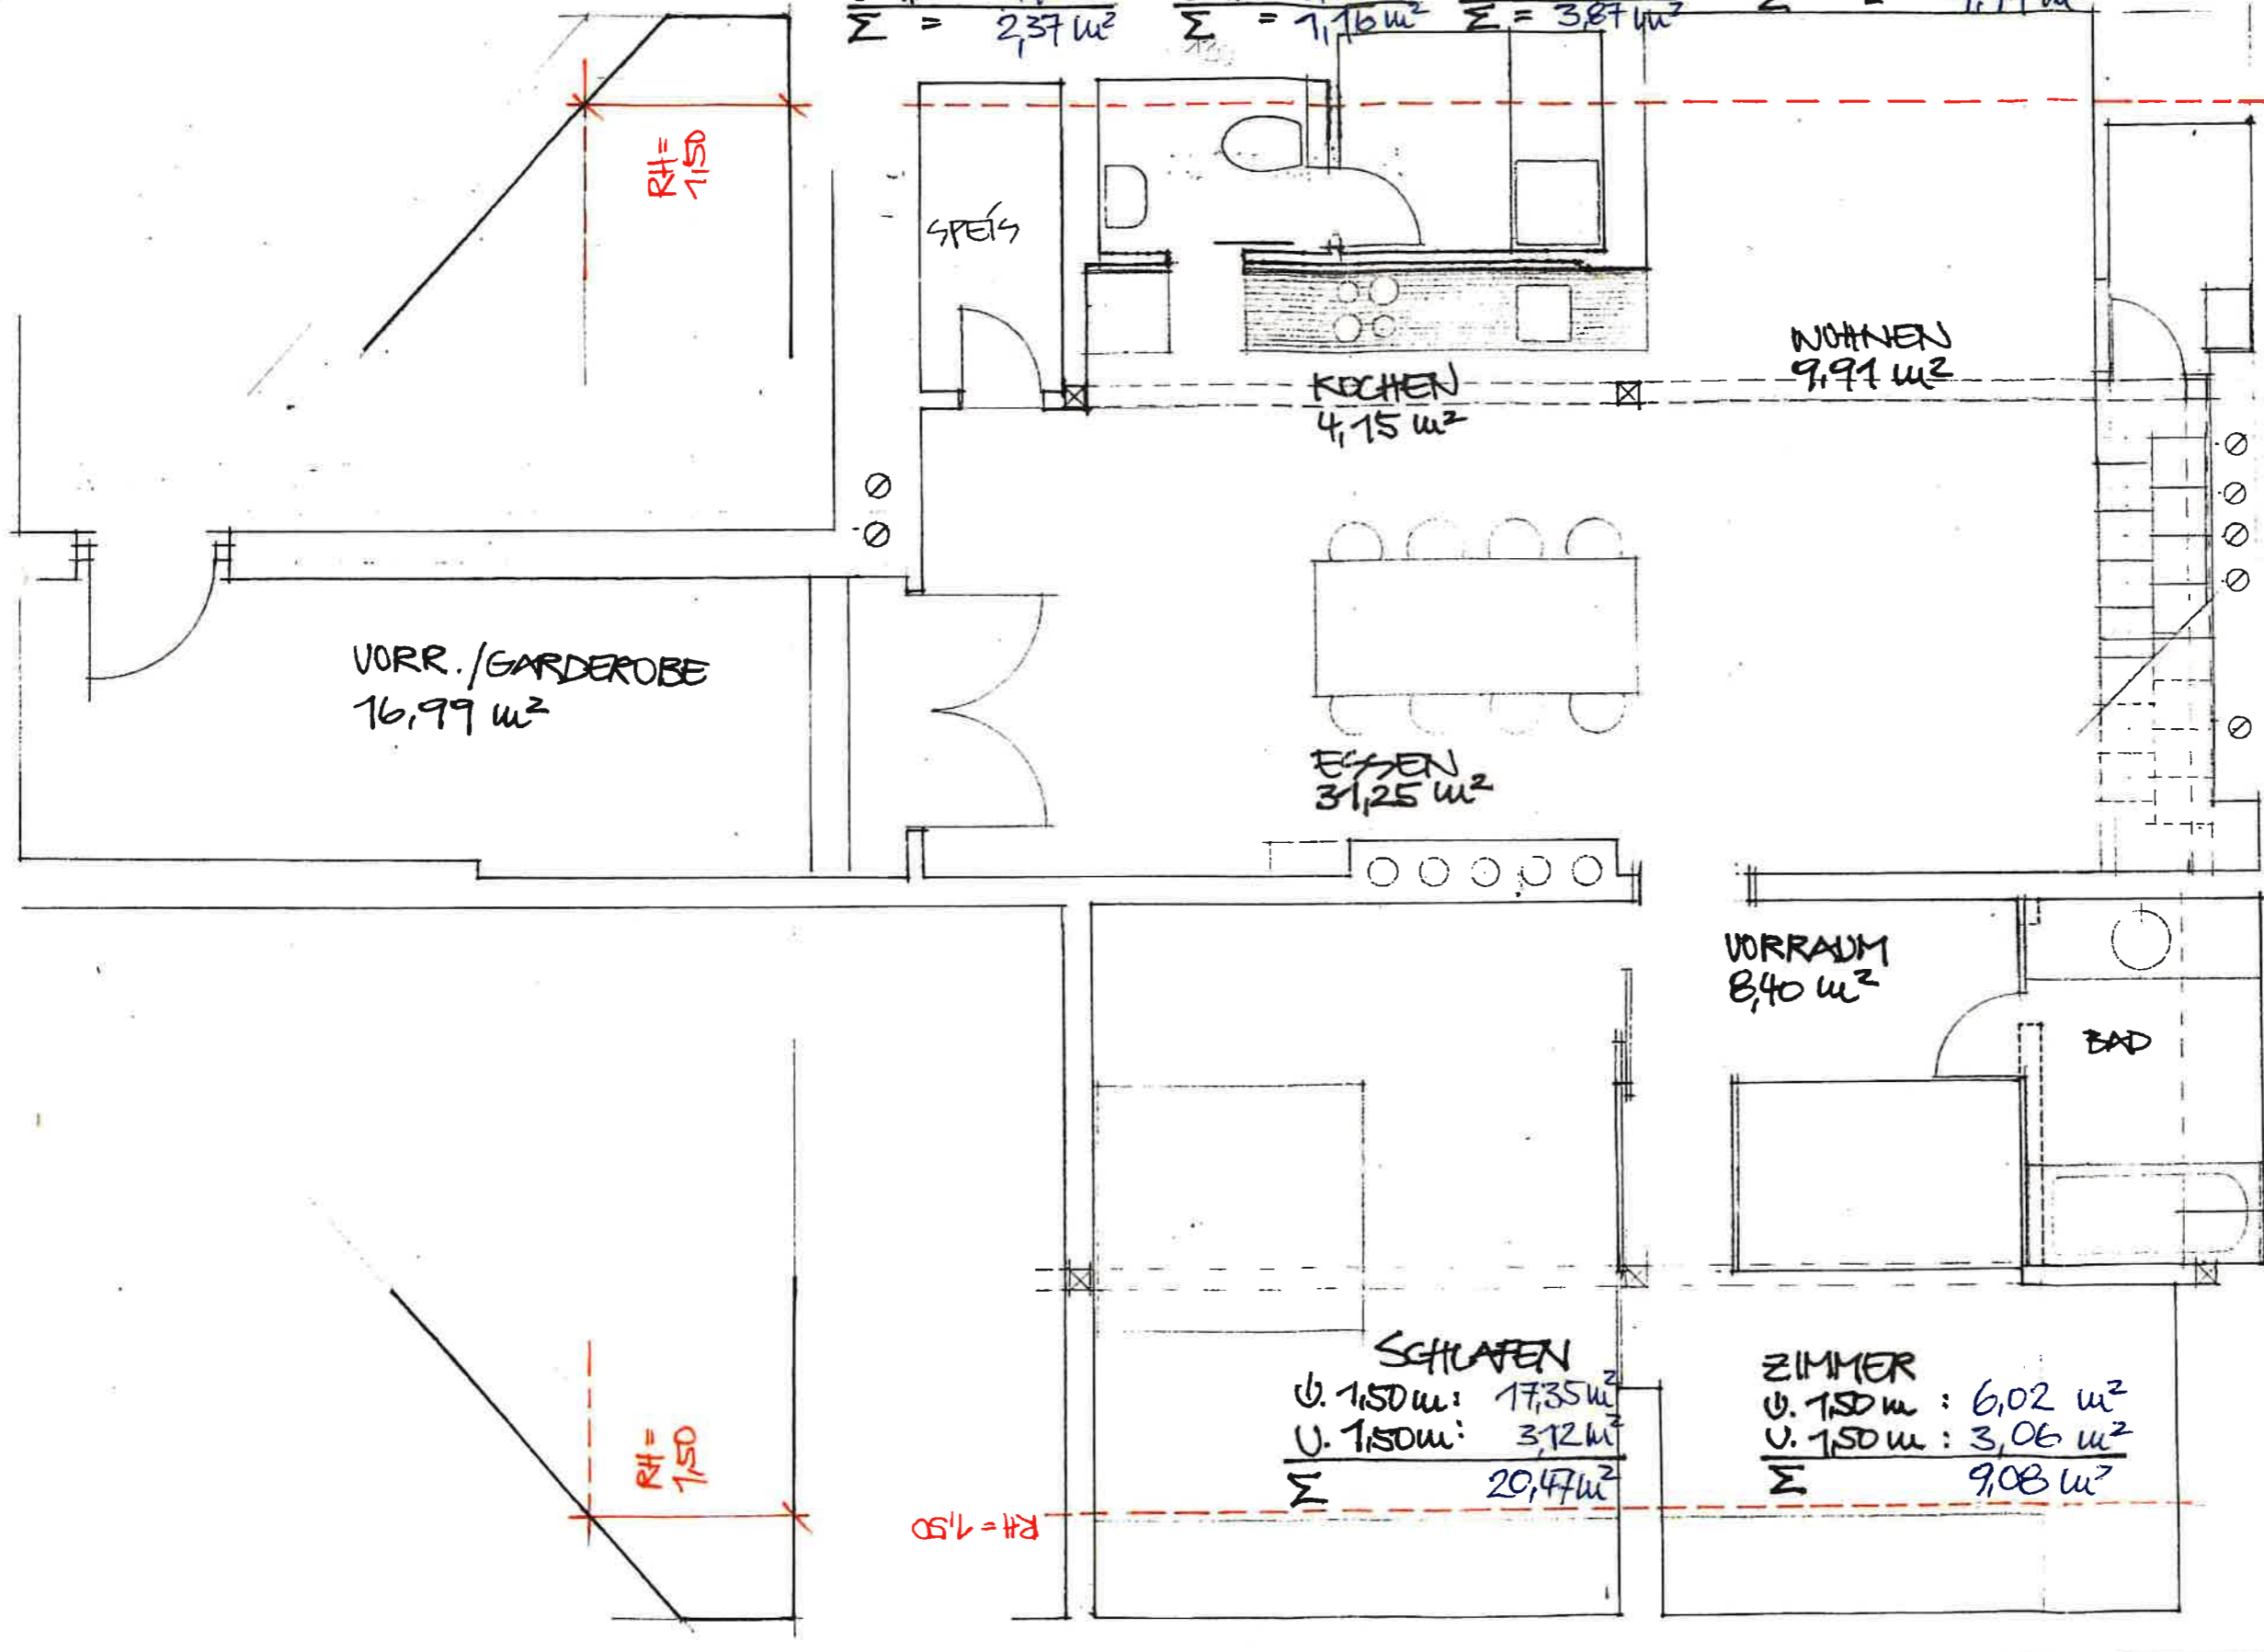

RH=1,50  
 ABSTEUR.  
 1,90 m<sup>2</sup>

GÄTHERME  
 BESTAND

WOHNEN  
 9,91 m<sup>2</sup>

KUCHEN  
 4,15 m<sup>2</sup>

ESSEN  
 3,25 m<sup>2</sup>

VORR./GARDEROBE  
 16,99 m<sup>2</sup>

VORRAUM  
 8,40 m<sup>2</sup>

BAD  
 4,72<sup>s</sup> m<sup>2</sup>

SCHLAFEN  
 U. 1,50 m: 17,35 m<sup>2</sup>  
 U. 1,50 m: 3,12 m<sup>2</sup>  
 Σ = 20,47 m<sup>2</sup>

ZIMMER  
 U. 1,50 m: 6,02 m<sup>2</sup>  
 U. 1,50 m: 3,06 m<sup>2</sup>  
 Σ = 9,08 m<sup>2</sup>

QUADR. METER BER.  
 04.06.14  
 GES. TB. FL. 114,27 m<sup>2</sup>  
 EBENE 1

DACHBODEN UMBAU  
 DR. NEUERER  
 26.10.99  
 21.3.99  
 1:50  
 ARCHITEKTEN  
 STÖGER + ZELGER  
 MUSEUMSTR. 10, 6020 INNSBRUCK  
 TEL. 0512/586583 FAX KL. 10

EBENE 1



SCHNITT 1-1

SCHNITT 4-4

RUHERAUM:  
 UNTER 1,5m: 5,70m<sup>2</sup>  
 ÜBER 1,5m: 4,50m<sup>2</sup>  
 GESAMT: 10,20m<sup>2</sup>

RUHERAUM  
 10,20 m<sup>2</sup>

TERRASSE  
 20,00 m<sup>2</sup>

SAUNA  
 4,40 m<sup>2</sup>

DUSCHE  
 2,80m<sup>2</sup>

DUSCHE  
 U. 1,50 : 2,30m<sup>2</sup>  
 Ü. 1,50 : 0,50m<sup>2</sup>  
 GES.: 2,80m<sup>2</sup>

DACHRAUM  
 14,40 m<sup>2</sup>

DACHRAUM:

U. 1,50 m : 11,40m<sup>2</sup>  
 Ü 1,50 m : 3,00m<sup>2</sup>  
 GESAMT : 14,40m<sup>2</sup>

BECKENÖFFNUNG  
 SCHLESSEN

EBENE 2

SCHNITT 2-2

RH = 1,50 m

17 x 20 / 36 (18)

SCHNITT 3-3

QUADRATMETERBER.  
 22.01.13

ARCHITEKTEN  
 STÖGER + ZELGER  
 ERZHERZOG EUGEN STR. 41  
 6020 INNSBRUCK  
 TEL. 0512/586583, FAX KL. 10

DACHBODENNEUBAU  
 DR. NEUERER

1:50  
 26.10.99  
 27.3.99

ARCHITEKTEN  
 STÖGER + ZELGER

MUSEUMSTR. 10, 6020 INNSBRUCK  
 TEL. 0512/586583 FAX KL. 10