


SPETS:  
 U. 1,50: 2,20 m<sup>2</sup>  
 U. 1,50: 0,16 m<sup>2</sup>  
 Σ = 2,37 m<sup>2</sup>

WC:  
 U. 1,50: 1,81 m<sup>2</sup>  
 U. 1,50: 0,35 m<sup>2</sup>  
 Σ = 2,16 m<sup>2</sup>

WASCHR.:  
 U. 1,50: 2,15  
 U. 1,50: 1,72  
 Σ = 3,87 m<sup>2</sup>

WOHNEN:  
 U. 1,50 = 7,33 m<sup>2</sup>  
 U. 1,50 = 2,58 m<sup>2</sup>  
 Σ = 9,91 m<sup>2</sup>

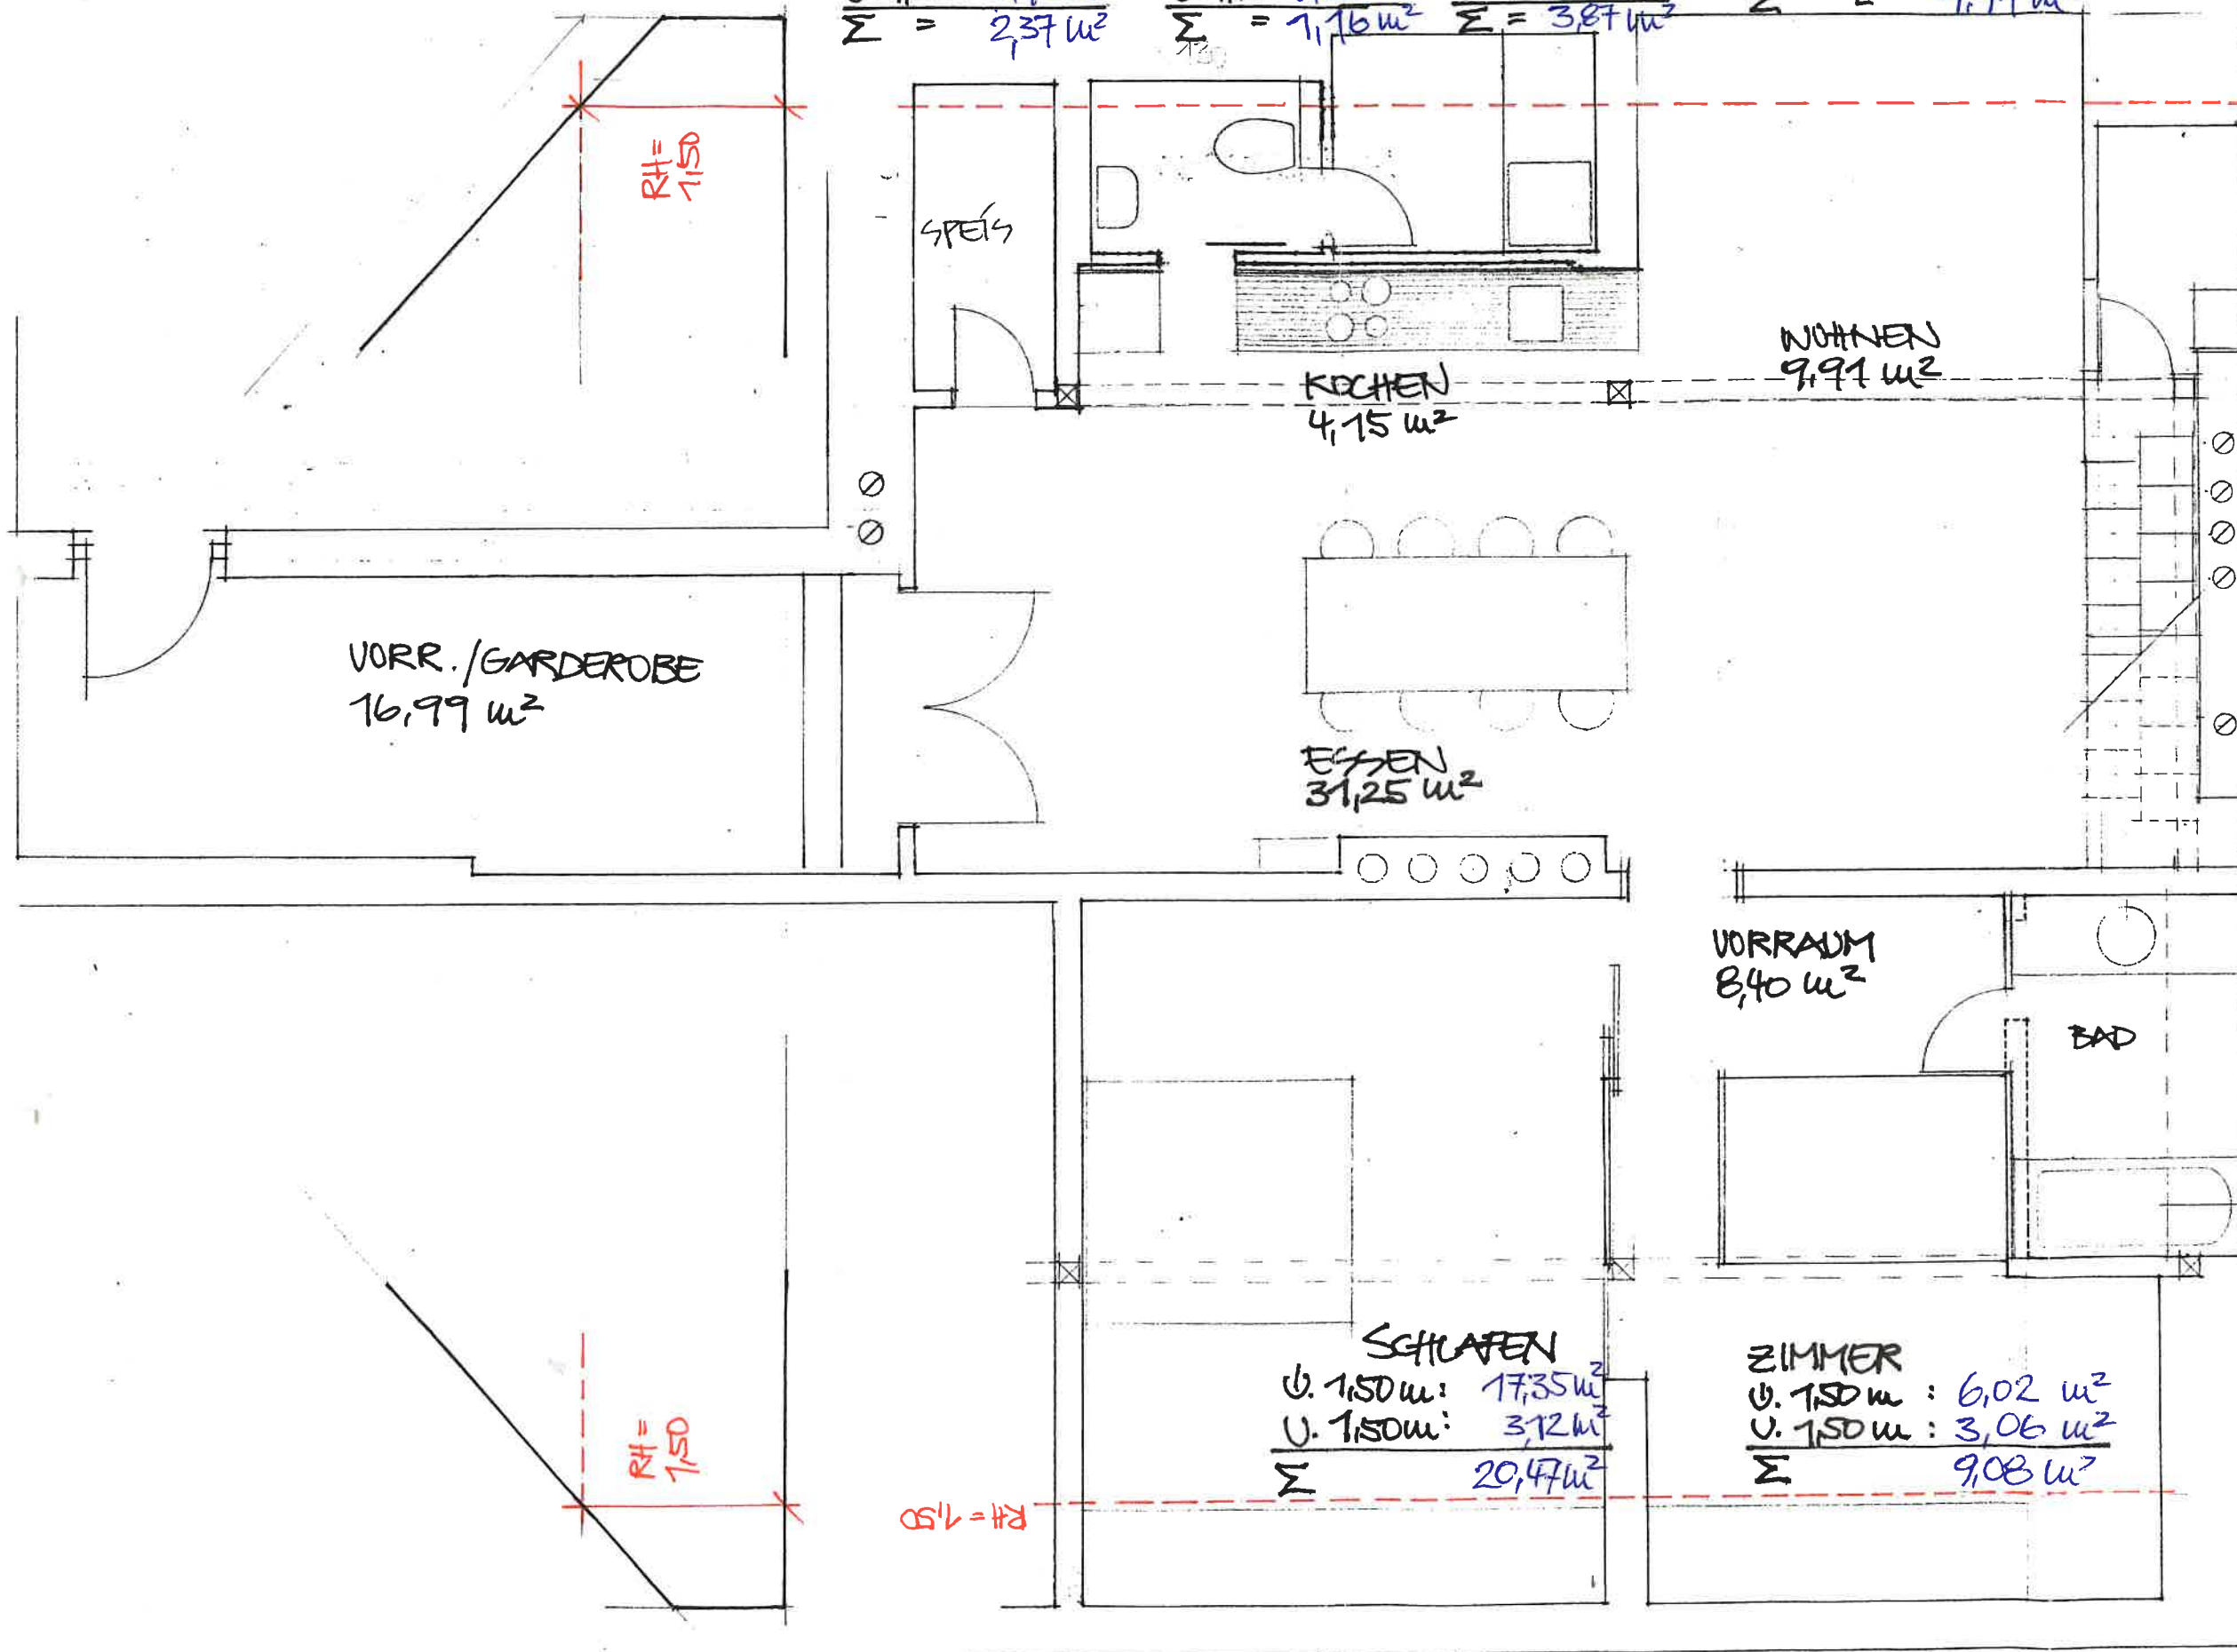

RH=1,50  
 ABSTEUR.  
 1,90 m<sup>2</sup>  
 GASTHERME  
 BESTAND

BAD  
 4,72<sup>5</sup> m<sup>2</sup>

SCHLAFEN  
 U. 1,50 m: 17,35 m<sup>2</sup>  
 U. 1,50 m: 3,12 m<sup>2</sup>  
 Σ = 20,47 m<sup>2</sup>

ZIMMER  
 U. 1,50 m: 6,02 m<sup>2</sup>  
 U. 1,50 m: 3,06 m<sup>2</sup>  
 Σ = 9,08 m<sup>2</sup>

QUADR. METER BER.  
 04.06.14  
 GES. FB. FL. 114,27 m<sup>2</sup>  
 EBENE 1

DACHBODENUMBAU  
 DR. NEUERER  
 26.10.99  
 21.3.99  
 1:50  
 ARCHITEKTEN  
 STÖGER + ZELGER

MUSEUMSTR. 10, 6020 INNSBRUCK  
 TEL. 0512/586583 FAX KL. 10

EBENE 1