umfeld
architectur object concept
umfeld ziviltechniker gmbh
andreas hofer straße 27
a - 6020 innsbruck
tel 560 400 fax 40

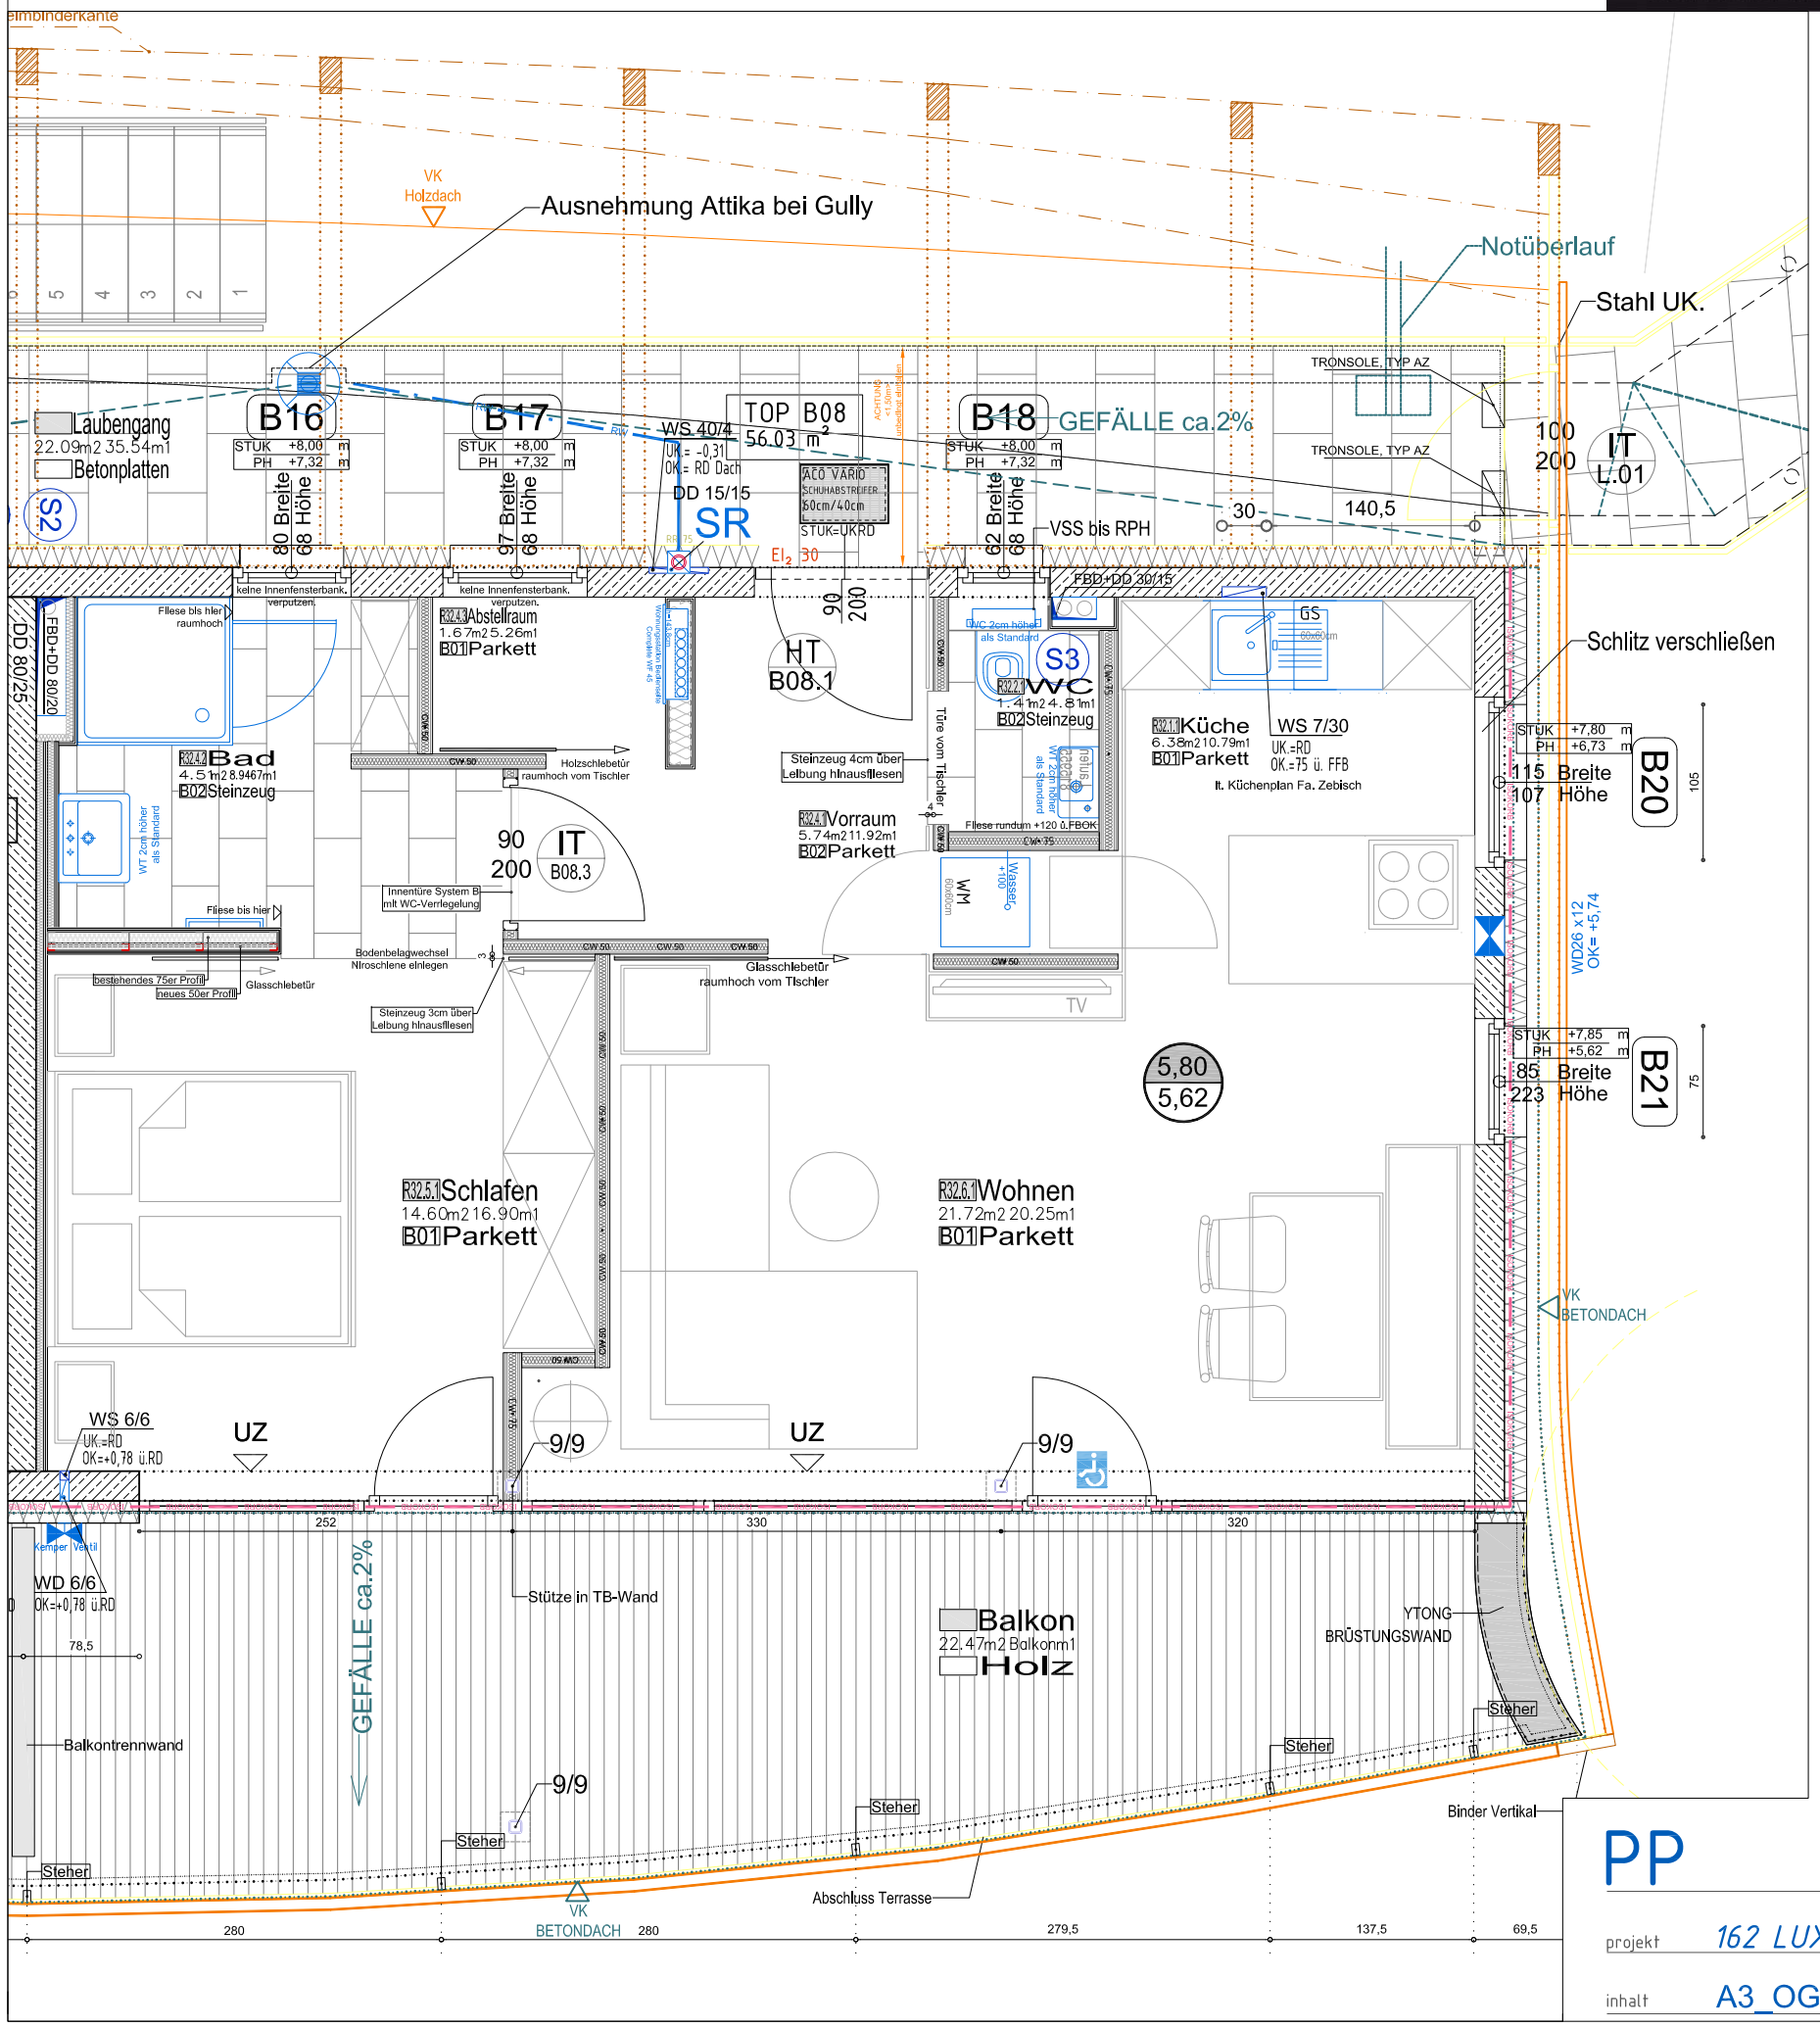

BEMERKUNGEN:

PP

projekt	162 LUX- Living Igls	maszstab	1:50
inhalt	A3_OG_TOP B08	datum	01.04.2016
gezeichnet	ATRENTINAGplAnnr	uhrzeit	8:16:26
	162_TOP-B08_I003	dateiname	162_DruckPlot_GR_1-50_I_TOPSB.dwg