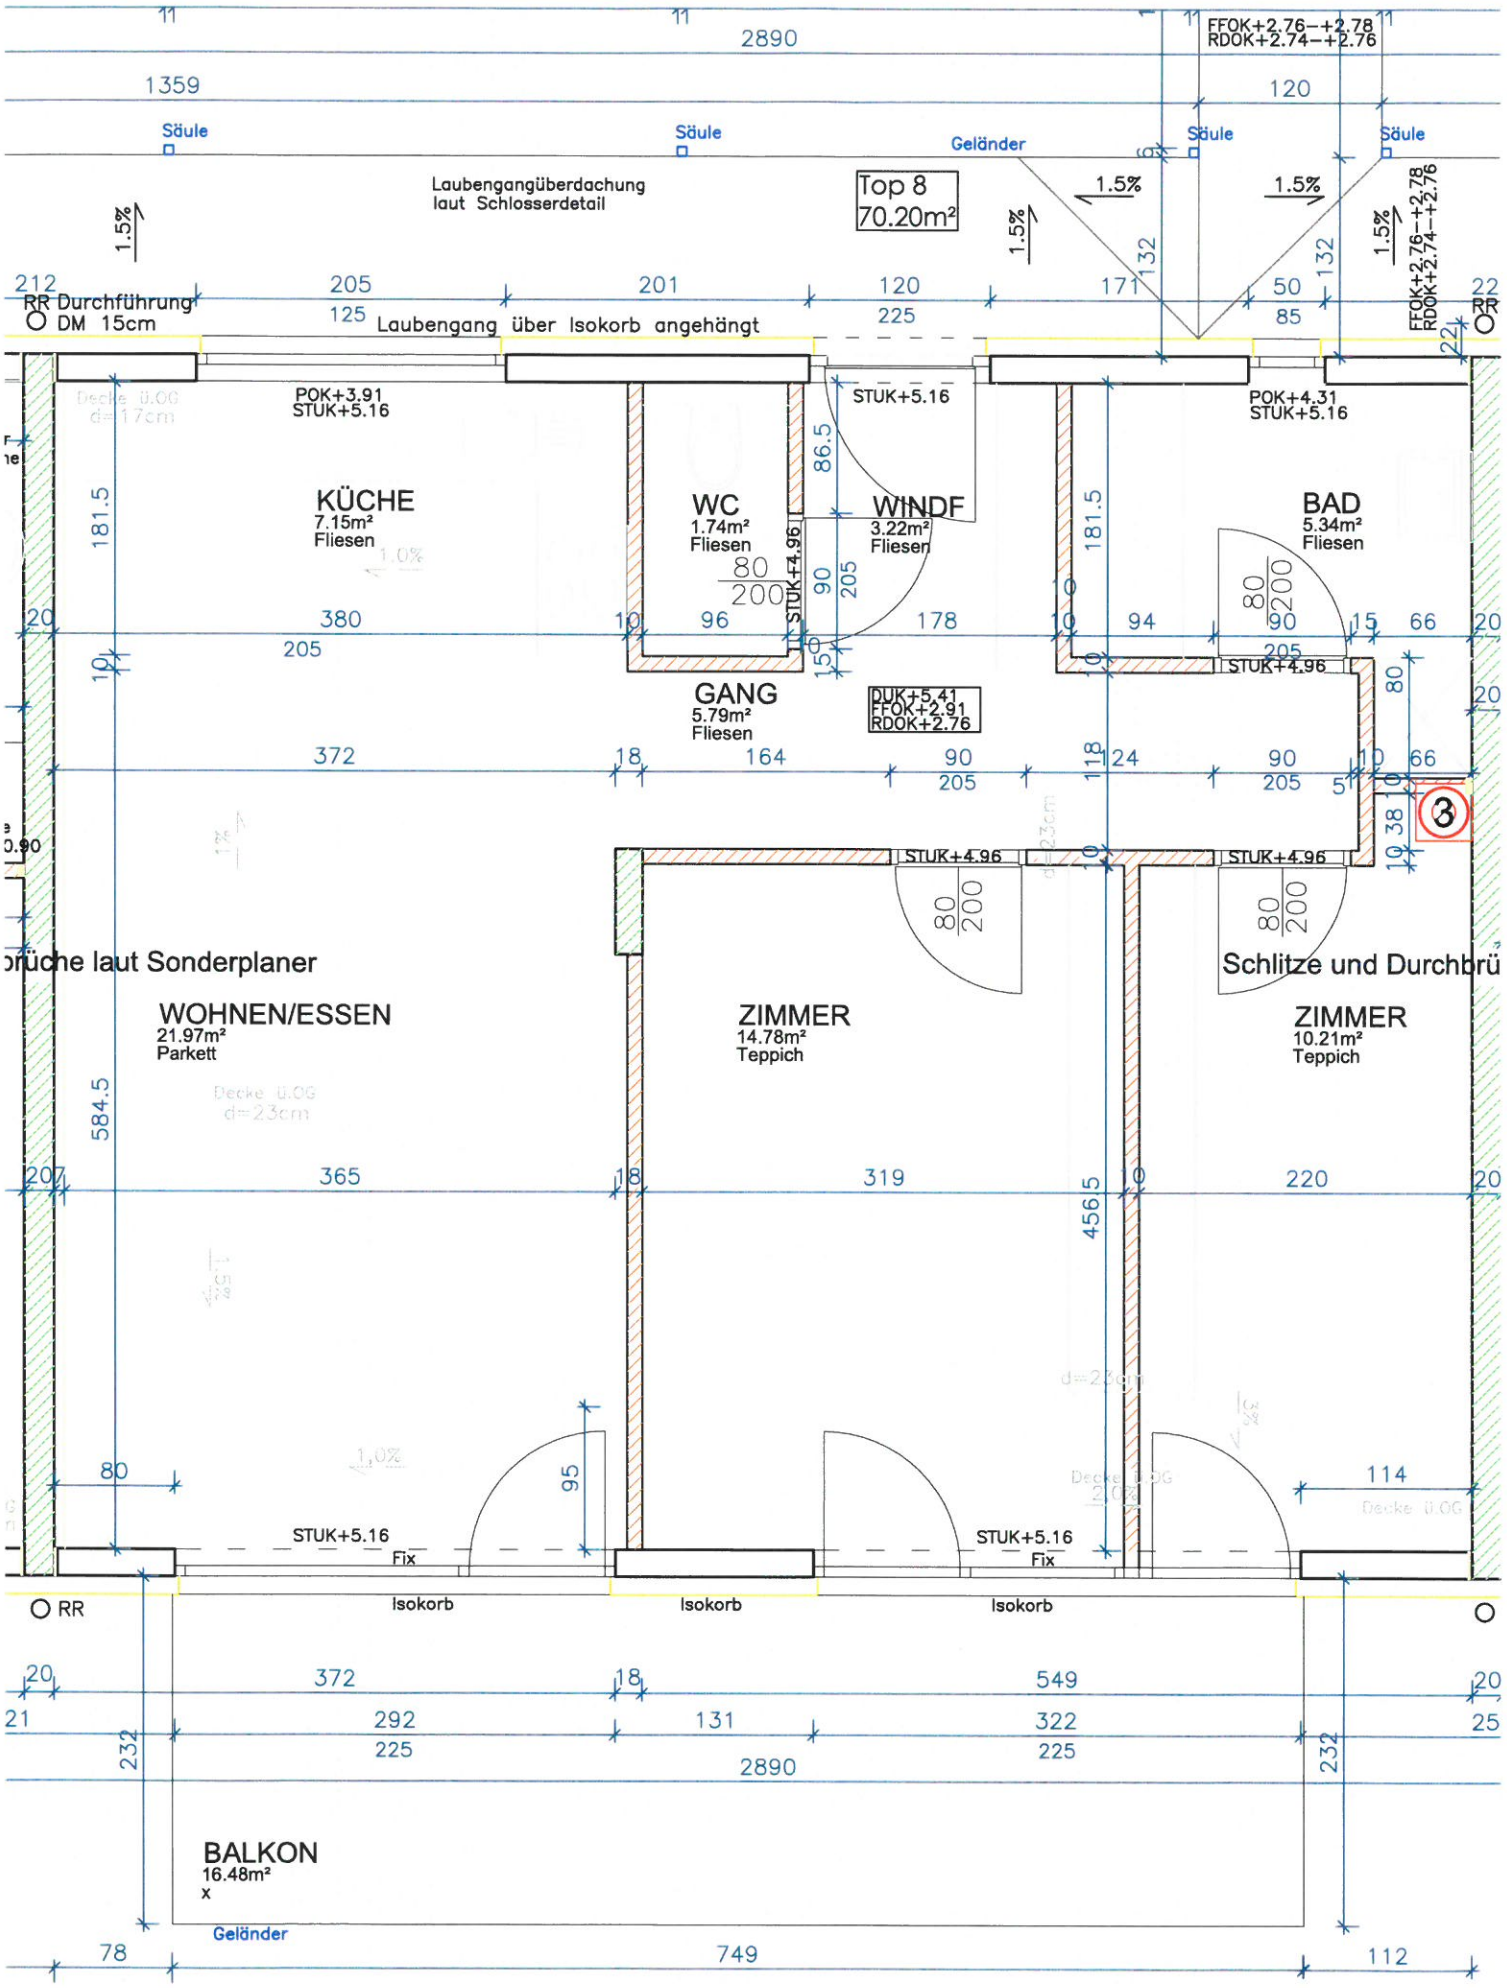
Top 8
70.20m²
Laubengangüberdachung
laut Schlosserdetail
Laubengang über Isokorb angehängt
Säule
Geländer
RR Durchführung
DM 15cm
FFOK+2.76–+2.78
RDOK+2.74–+2.76
KÜCHE
7.15m²
Fliesen
WC
1.74m²
Fliesen
WINDF
3.22m²
Fliesen
BAD
5.34m²
Fliesen
GANG
5.79m²
Fliesen
DUK+5.41
FFOK+2.91
RDOK+2.76
POK+3.91
STUK+5.16
POK+4.31
STUK+5.16
STUK+4.96
WOHNEN/ESSEN
21.97m²
Parkett
ZIMMER
14.78m²
Teppich
ZIMMER
10.21m²
Teppich
Schlitze und Durchbrü
STUK+5.16
Fix
Isokorb
BALKON
16.48m²
x
Geländer