

WOHNANLAGE

W0-M1 3⁰⁶-10⁰⁰ 17⁰⁰-18⁰⁰



KLAPPHOLZSTRASSE

WOHNFLÄCHE	127,91	m ²
BALKONE	18,56	m ²

TOP

8

GESAMTFLÄCHE	146,47	m ²
--------------	--------	----------------

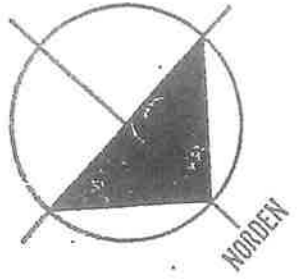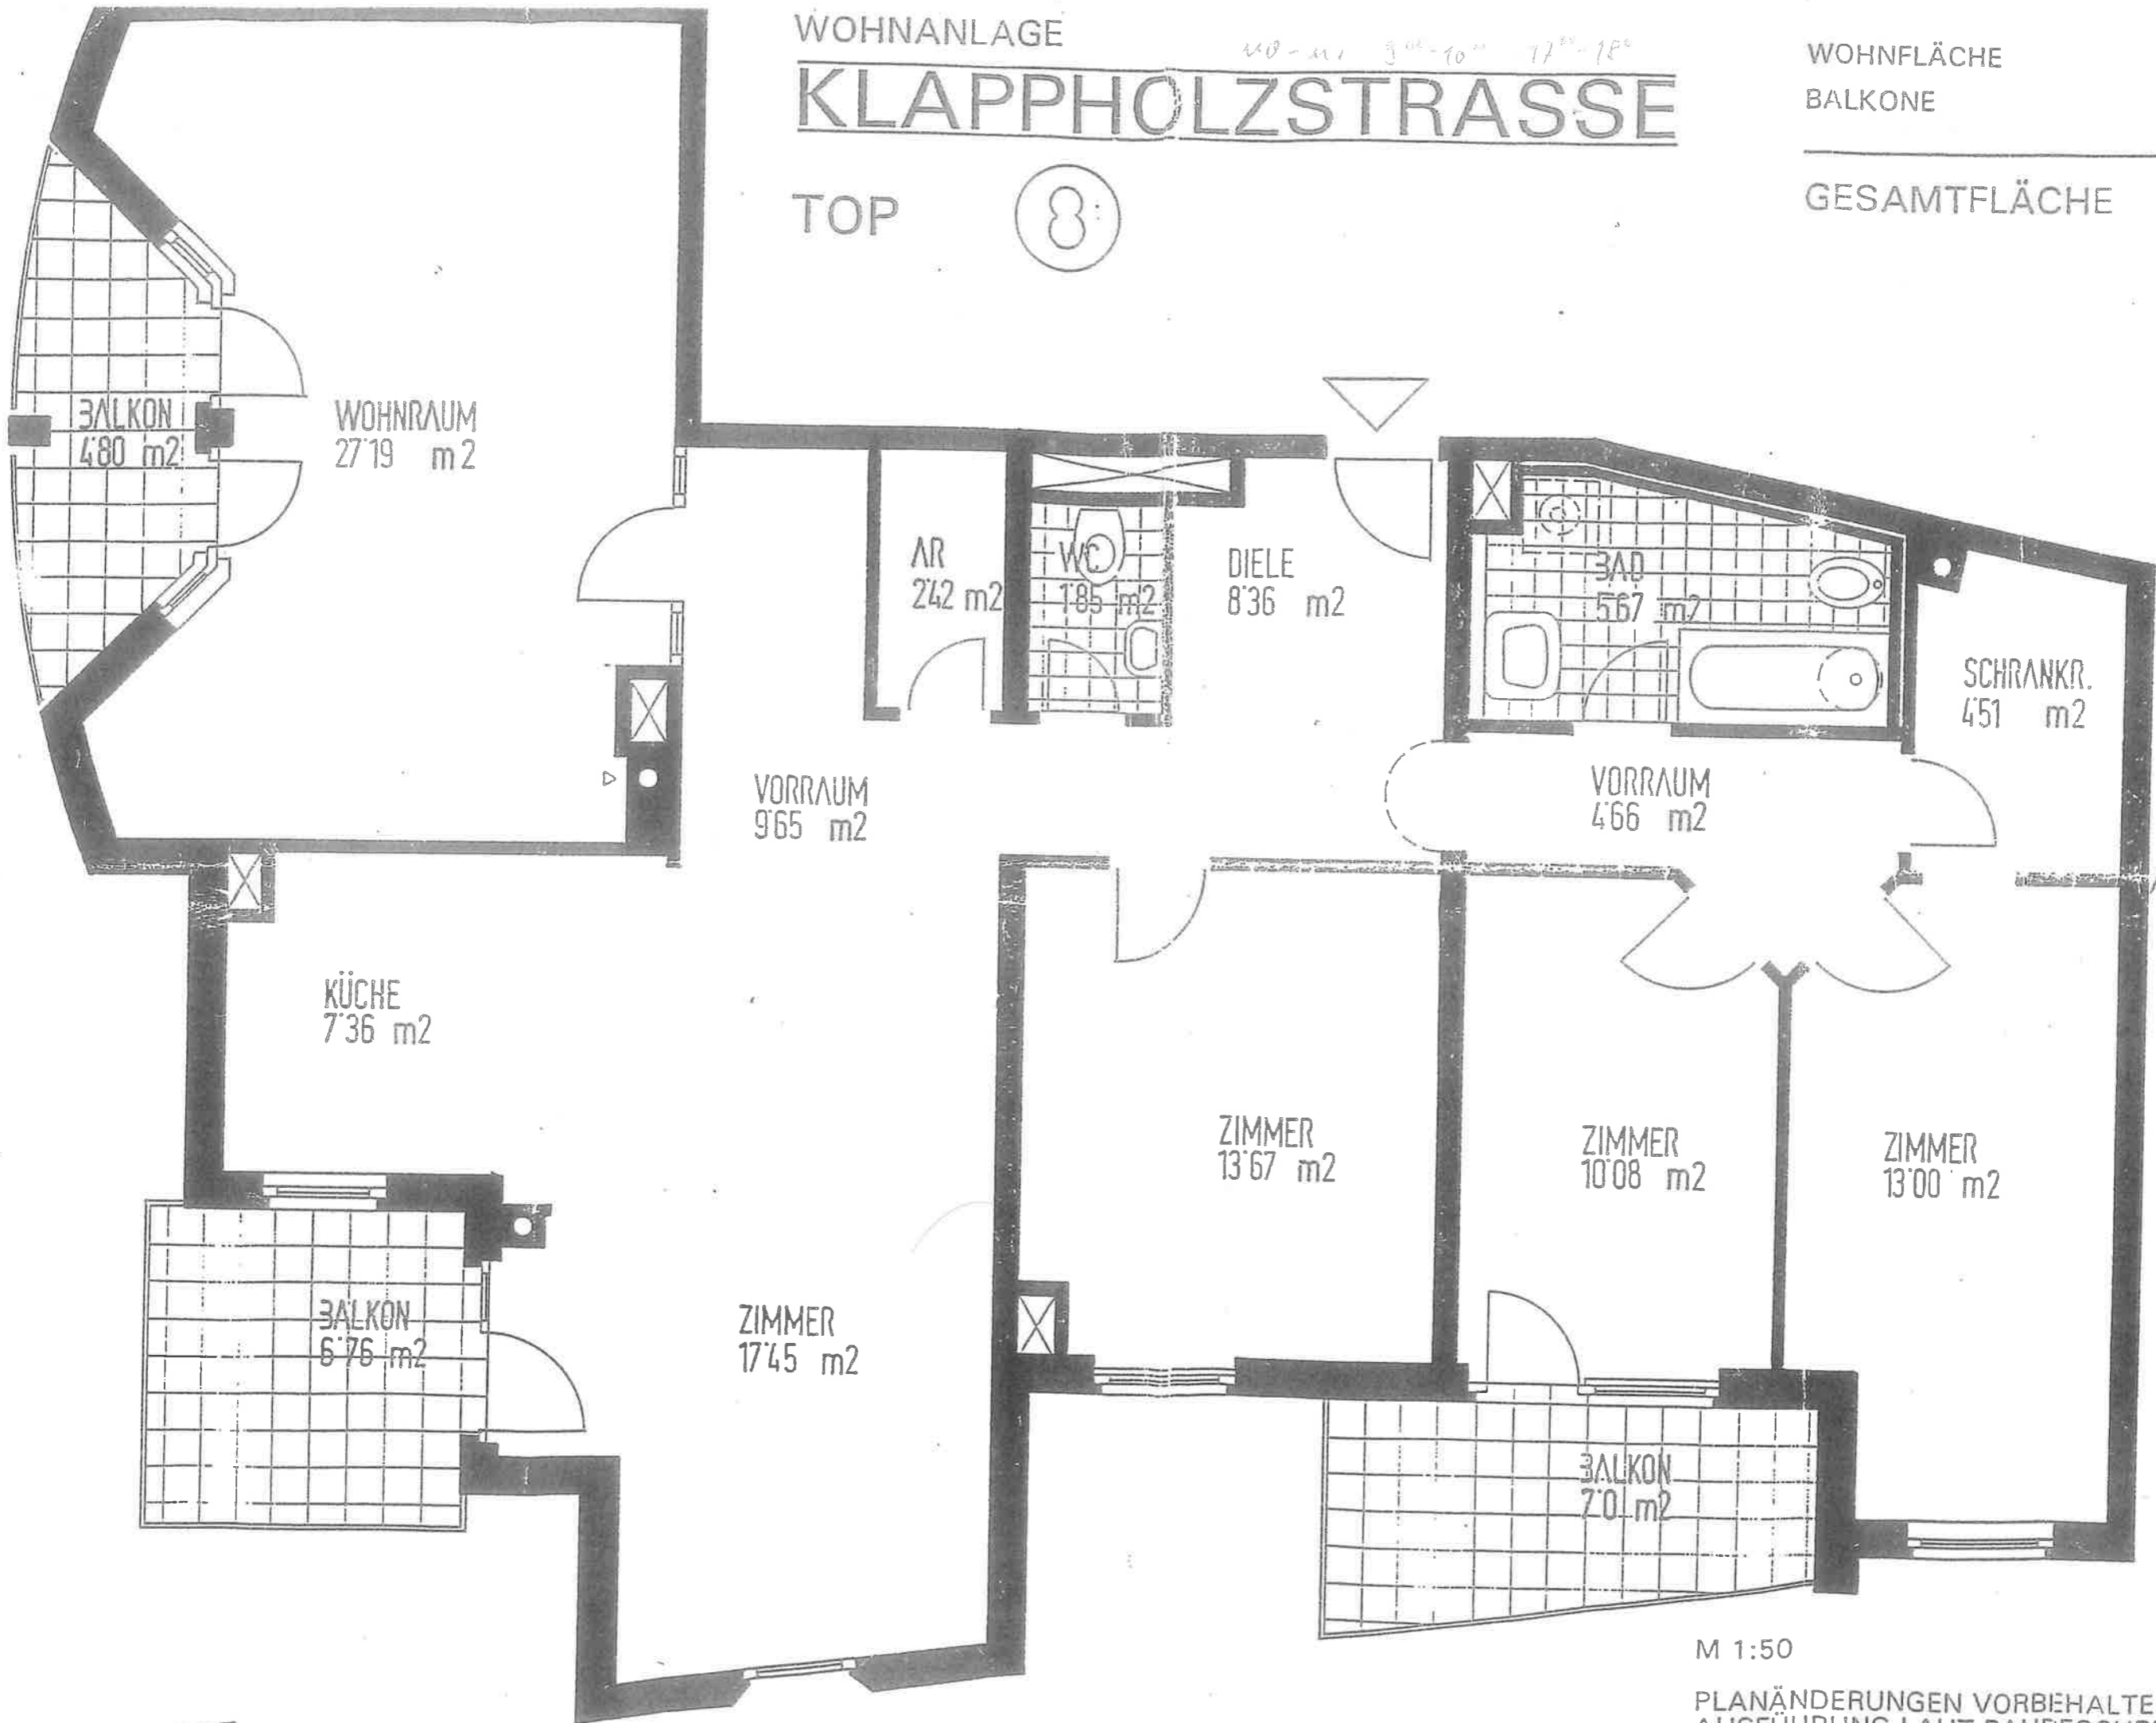

M 1:50

PLANÄNDERUNGEN VORBEHALTEN
 AUSFÜHRUNG LAUT BAUBESCHREIBUNG