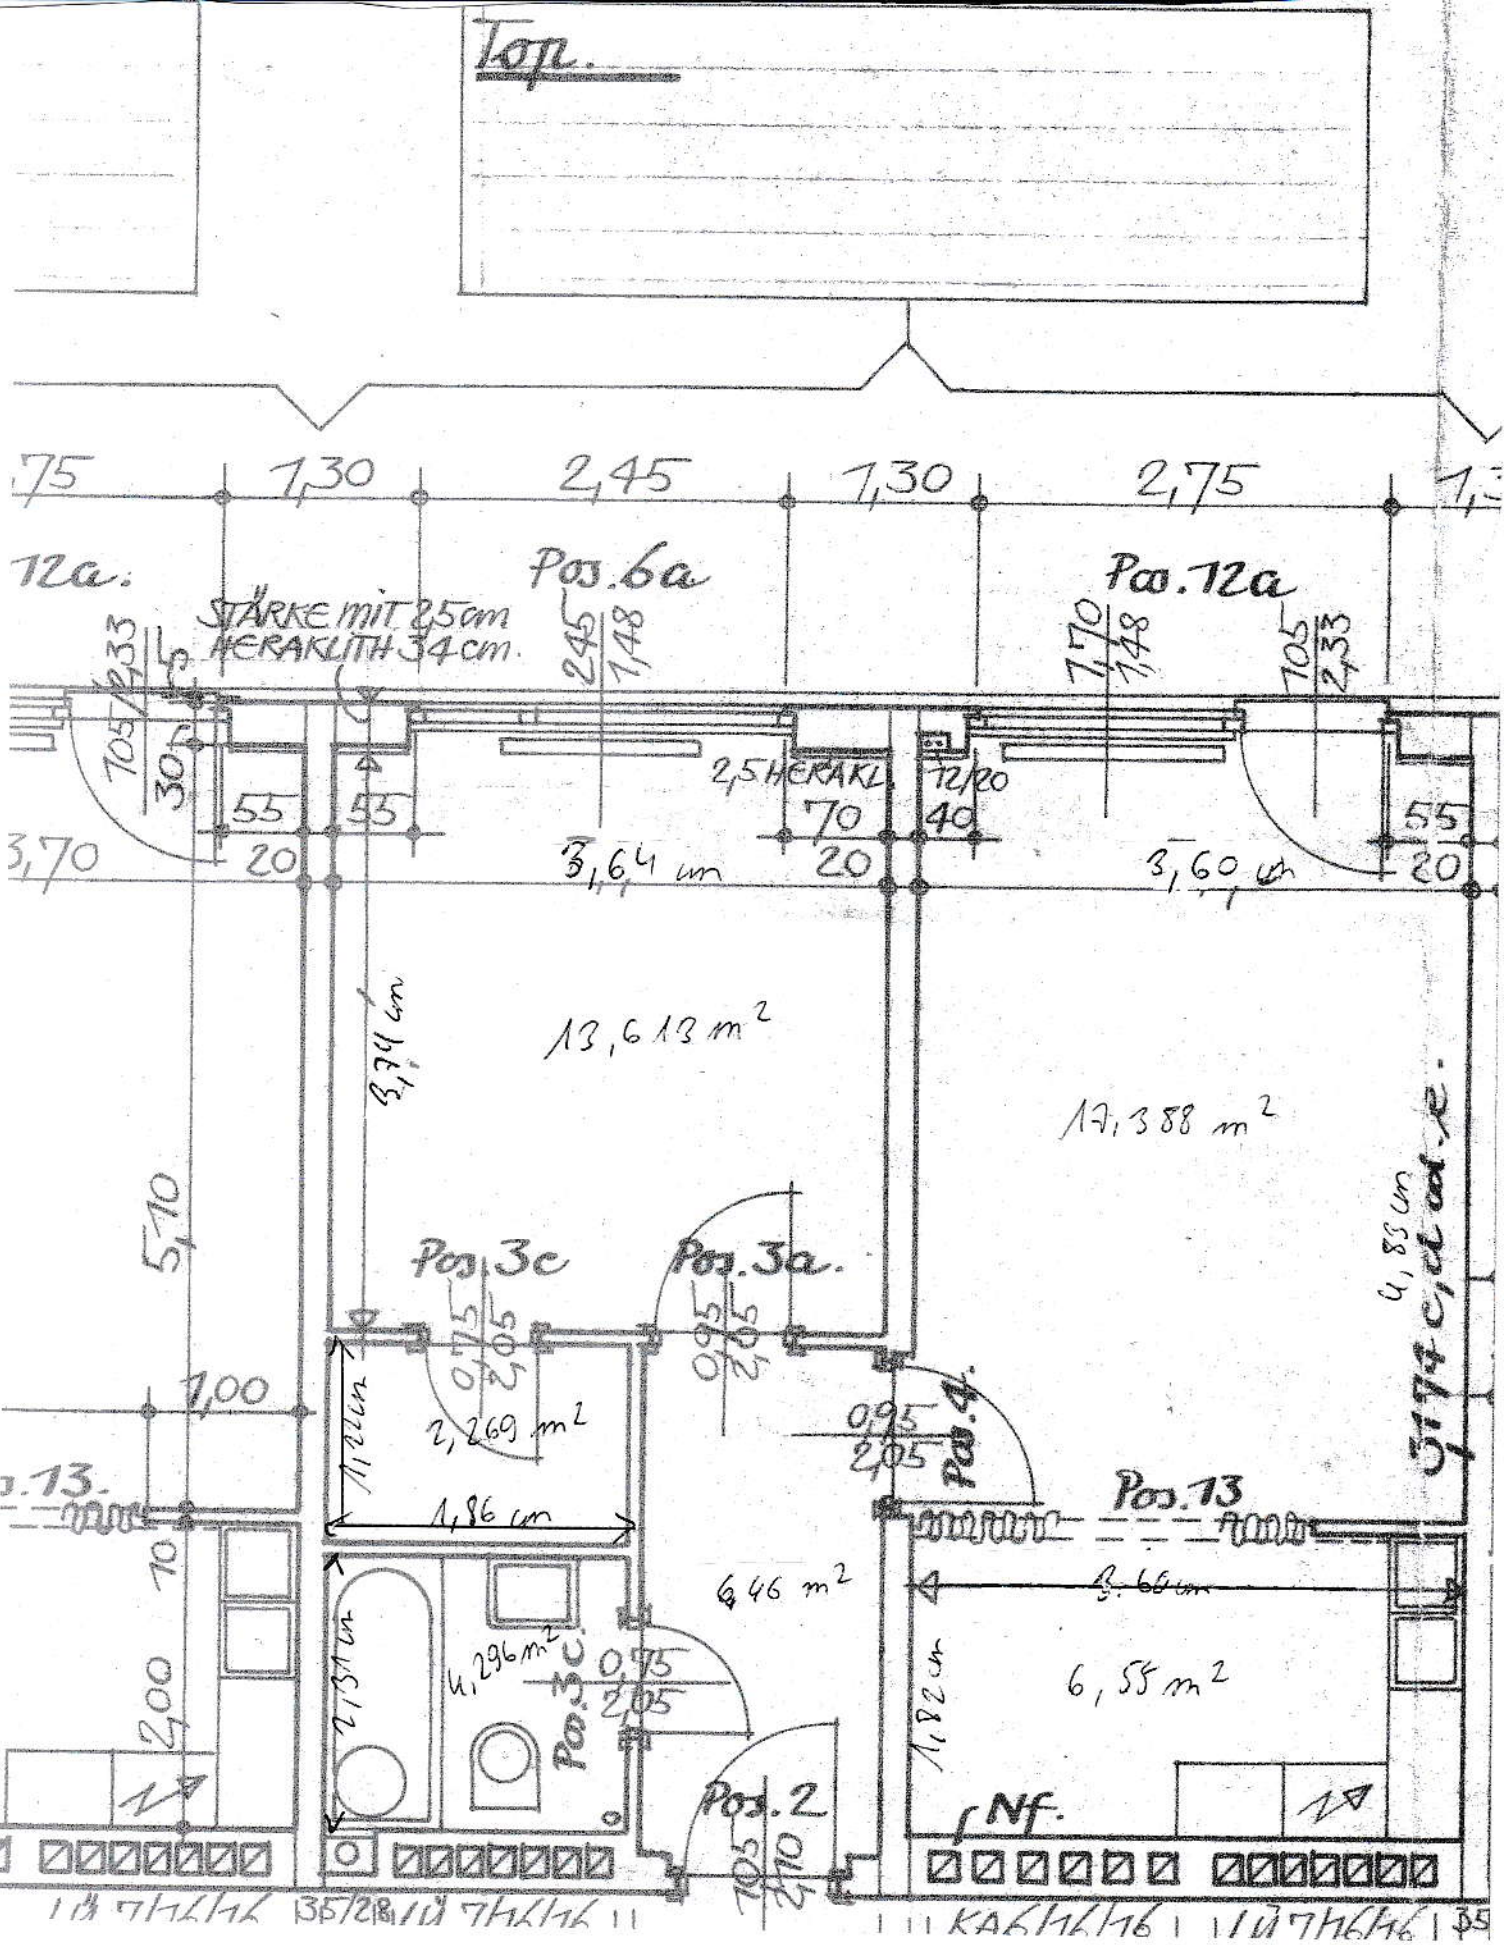
Top.
,75
1,30
2,45
1,30
2,75
12a:
Pos.6a
Pos.12a
STÄRKE MIT 25cm
HERAKLITH 34cm.
2,5 HERAKL
12/20
70
40
55
55
55
20
20
20
3,70
3,64 cm
3,60 cm
13,613 m²
17,388 m²
8,74 cm
5,10
Pos.3c
Pos.3a.
Pos.4.
0,95
2,05
0,75
2,05
1,00
2,269 m²
1,86 cm
Pos.13
6,46 m²
6,55 m²
4,296 m²
Pos.3c
0,75
2,05
Pos.2
1,05
2,10
Nf.
2,00
1,82 cm
3,74 cm
4,83 cm