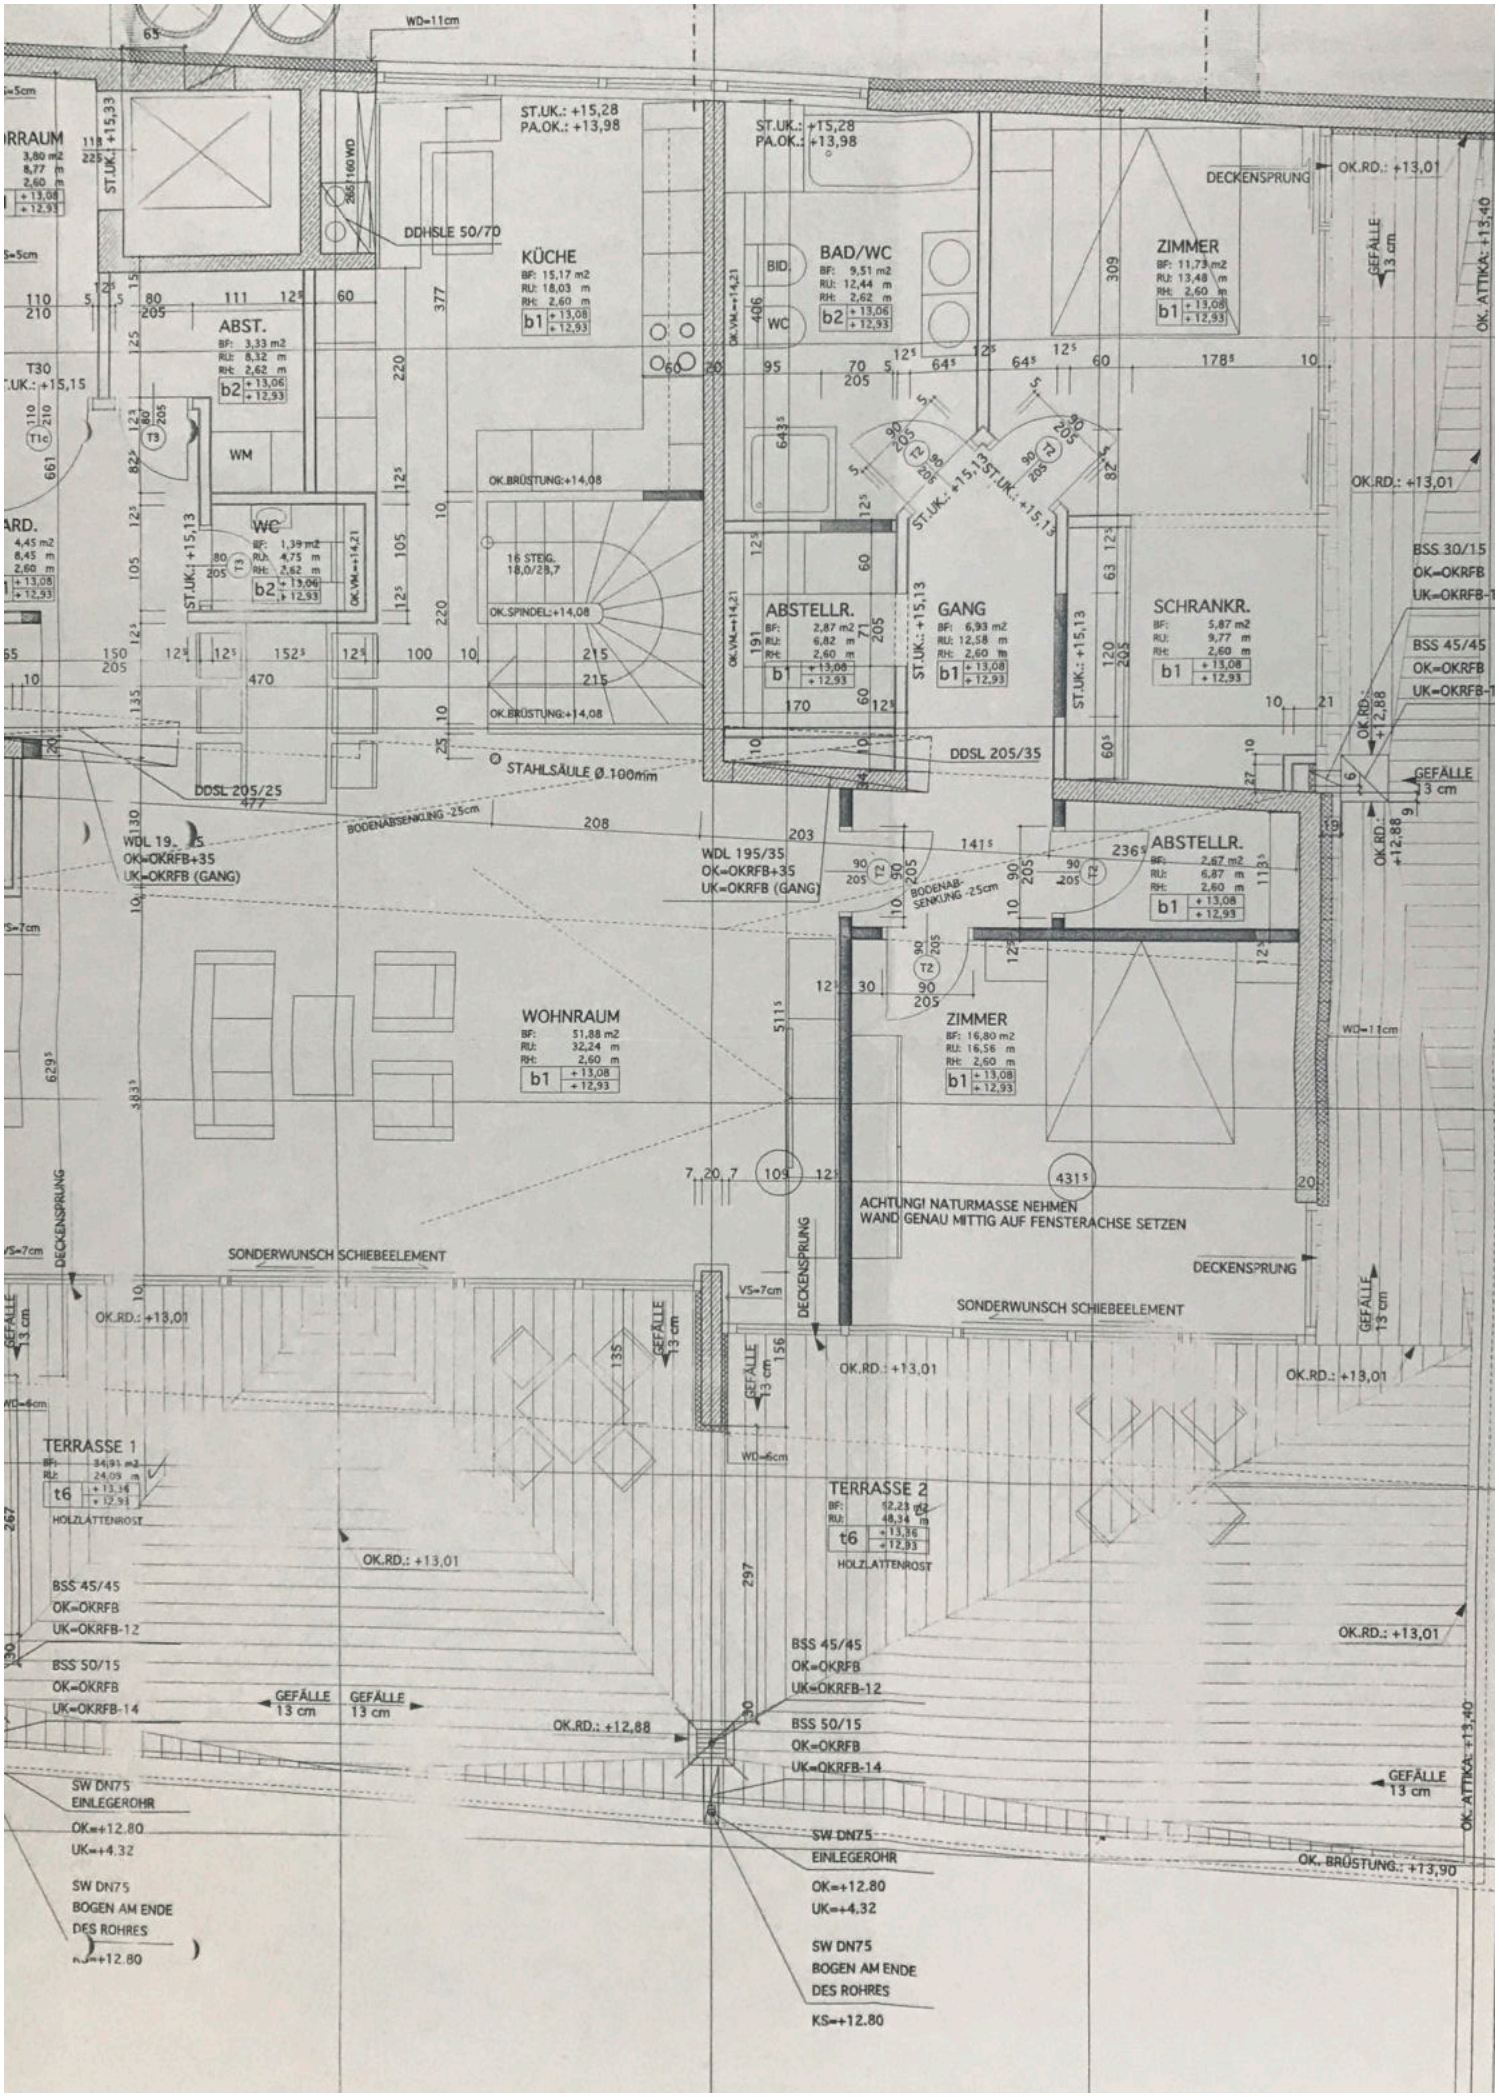
WD=11cm
ST.UK.: +15,28
PA.OK.: +13,98
DDHSLE 50/70
KÜCHE
BF: 15,17 m2
RU: 18,03 m
RH: 2,60 m
b1 +13,08 +12,93
ABST.
BF: 3,33 m2
RU: 8,32 m
RH: 2,62 m
b2 +13,06 +12,93
WM
WC
BF: 1,39 m2
RU: 4,75 m
RH: 2,62 m
b2 +13,06 +12,93
BAD/WC
BF: 9,51 m2
RU: 12,44 m
RH: 2,62 m
b2 +13,06 +12,93
BID.
WC
ZIMMER
BF: 11,73 m2
RU: 13,48 m
RH: 2,60 m
b1 +13,08 +12,93
DECKENSPRUNG
OK.RD.: +13,01
GEFÄLLE 13 cm
OK. ATTIKA: +13,40
OK.BRÜSTUNG:+14,08
16 STEIG. 18,0/28,7
OK.SPINDEL:+14,08
ABSTELLR.
BF: 2,87 m2
RU: 6,82 m
RH: 2,60 m
b1 +13,08 +12,93
GANG
BF: 6,93 m2
RU: 12,58 m
RH: 2,60 m
b1 +13,08 +12,93
SCHRANKR.
BF: 5,87 m2
RU: 9,77 m
RH: 2,60 m
b1 +13,08 +12,93
BSS 30/15
OK=OKRFB
UK=OKRFB-1
BSS 45/45
OK=OKRFB
UK=OKRFB-1
OK.RD.: +12,88
DDSL 205/35
DDSL 205/25
STAHLSÄULE Ø 100mm
BODENABSENKUNG -25cm
WDL 19..5
OK=OKRFB+35
UK=OKRFB (GANG)
WDL 195/35
OK=OKRFB+35
UK=OKRFB (GANG)
ABSTELLR.
BF: 2,67 m2
RU: 6,87 m
RH: 2,60 m
b1 +13,08 +12,93
WOHNRAUM
BF: 51,88 m2
RU: 32,24 m
RH: 2,60 m
b1 +13,08 +12,93
ZIMMER
BF: 16,80 m2
RU: 16,56 m
RH: 2,60 m
b1 +13,08 +12,93
ACHTUNG! NATURMASSE NEHMEN
WAND GENAU MITTIG AUF FENSTERACHSE SETZEN
SONDERWUNSCH SCHIEBEELEMENT
VS=7cm
TERRASSE 1
BF: 34,91 m2
RU: 24,09 m
t6 +13,36 +12,93
HOLZLATTENROST
TERRASSE 2
BF: 12,23 m2
RU: 48,34 m
t6 +13,36 +12,93
HOLZLATTENROST
BSS 45/45
OK=OKRFB
UK=OKRFB-12
BSS 50/15
OK=OKRFB
UK=OKRFB-14
GEFÄLLE 13 cm
SW DN75
EINLEGEROHR
OK=+12.80
UK=+4.32
SW DN75
BOGEN AM ENDE
DES ROHRES
KS=+12.80
OK. BRÜSTUNG.: +13,90