


Wohnen am  
**Sonnendeck**  
Igls, Lanserstraße 4

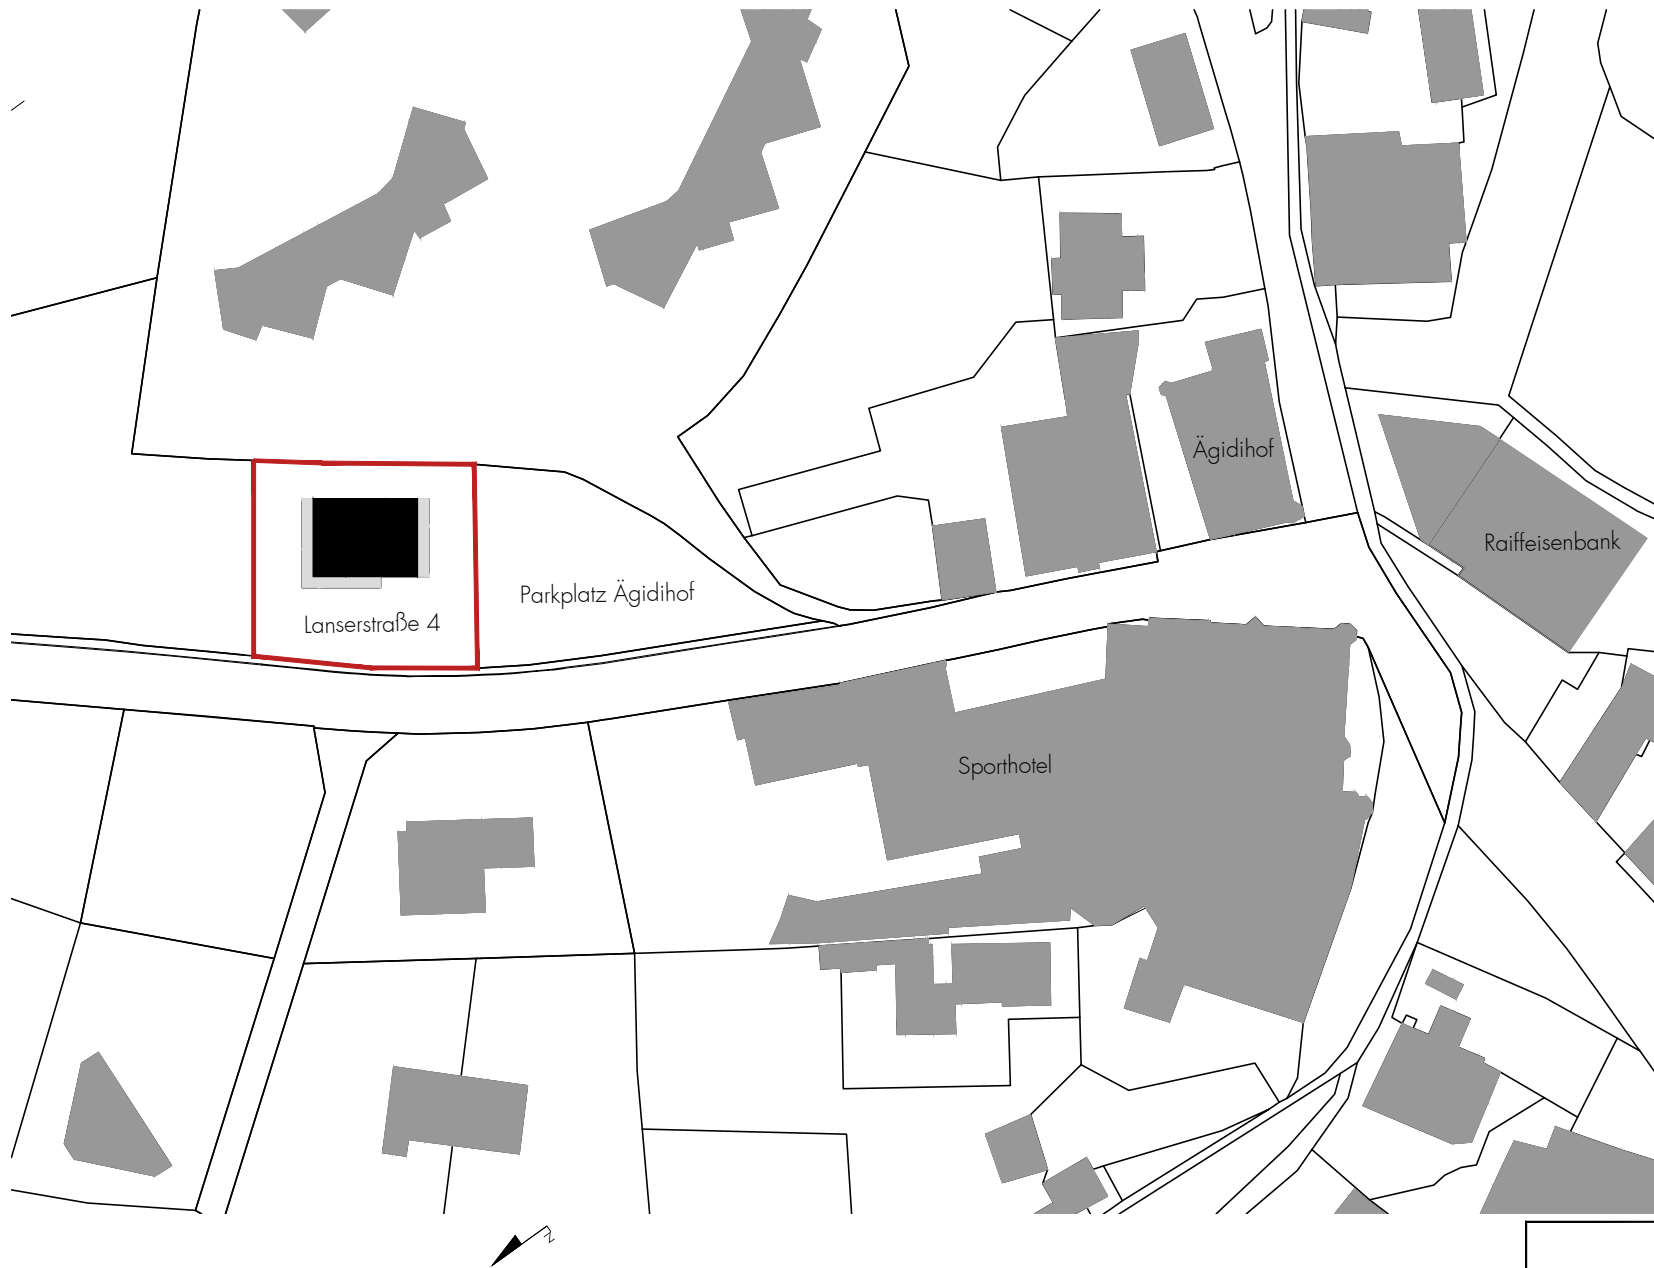

0 5 25m

Planänderungen bleiben vorbehalten. Der Einrichtungsvorschlag ist unverbindlich. Sämtliche Maße sind Rohbaumaße, Maßtoleranzen bis 3% möglich. Für Möblierung Naturmaß nehmen. Möblierung und Küche ist im Preis nicht enthalten. Bepflanzung ist im Preis nicht enthalten. Die angegebene Gartenfläche kann im Naturmaß abweichen. Leistungsumfang gemäß Bau+Ausstattungsbeschreibung. Die Prospekthaftung wird bei den vorliegenden Unterlagen ausdrücklich ausgeschlossen.

**rf.a**

Architekt Dipl.Ing. Richard Freisinger  
Adolf-Pichler-Platz 12, 6020 Innsbruck  
Tel. +43/512/57 99 42-14  
Fax. +43/512/57 99 42-24  
e-mail: mail@rfa.at  
www.rfa.at