

GARTENGESCHOSS

imma.


Projekt
EFH ALDRANS

Auftraggeber
IMMA

Planinhalt
GARTENGESCHOSS

Datum
21.02.2020

Maßstab
1:100

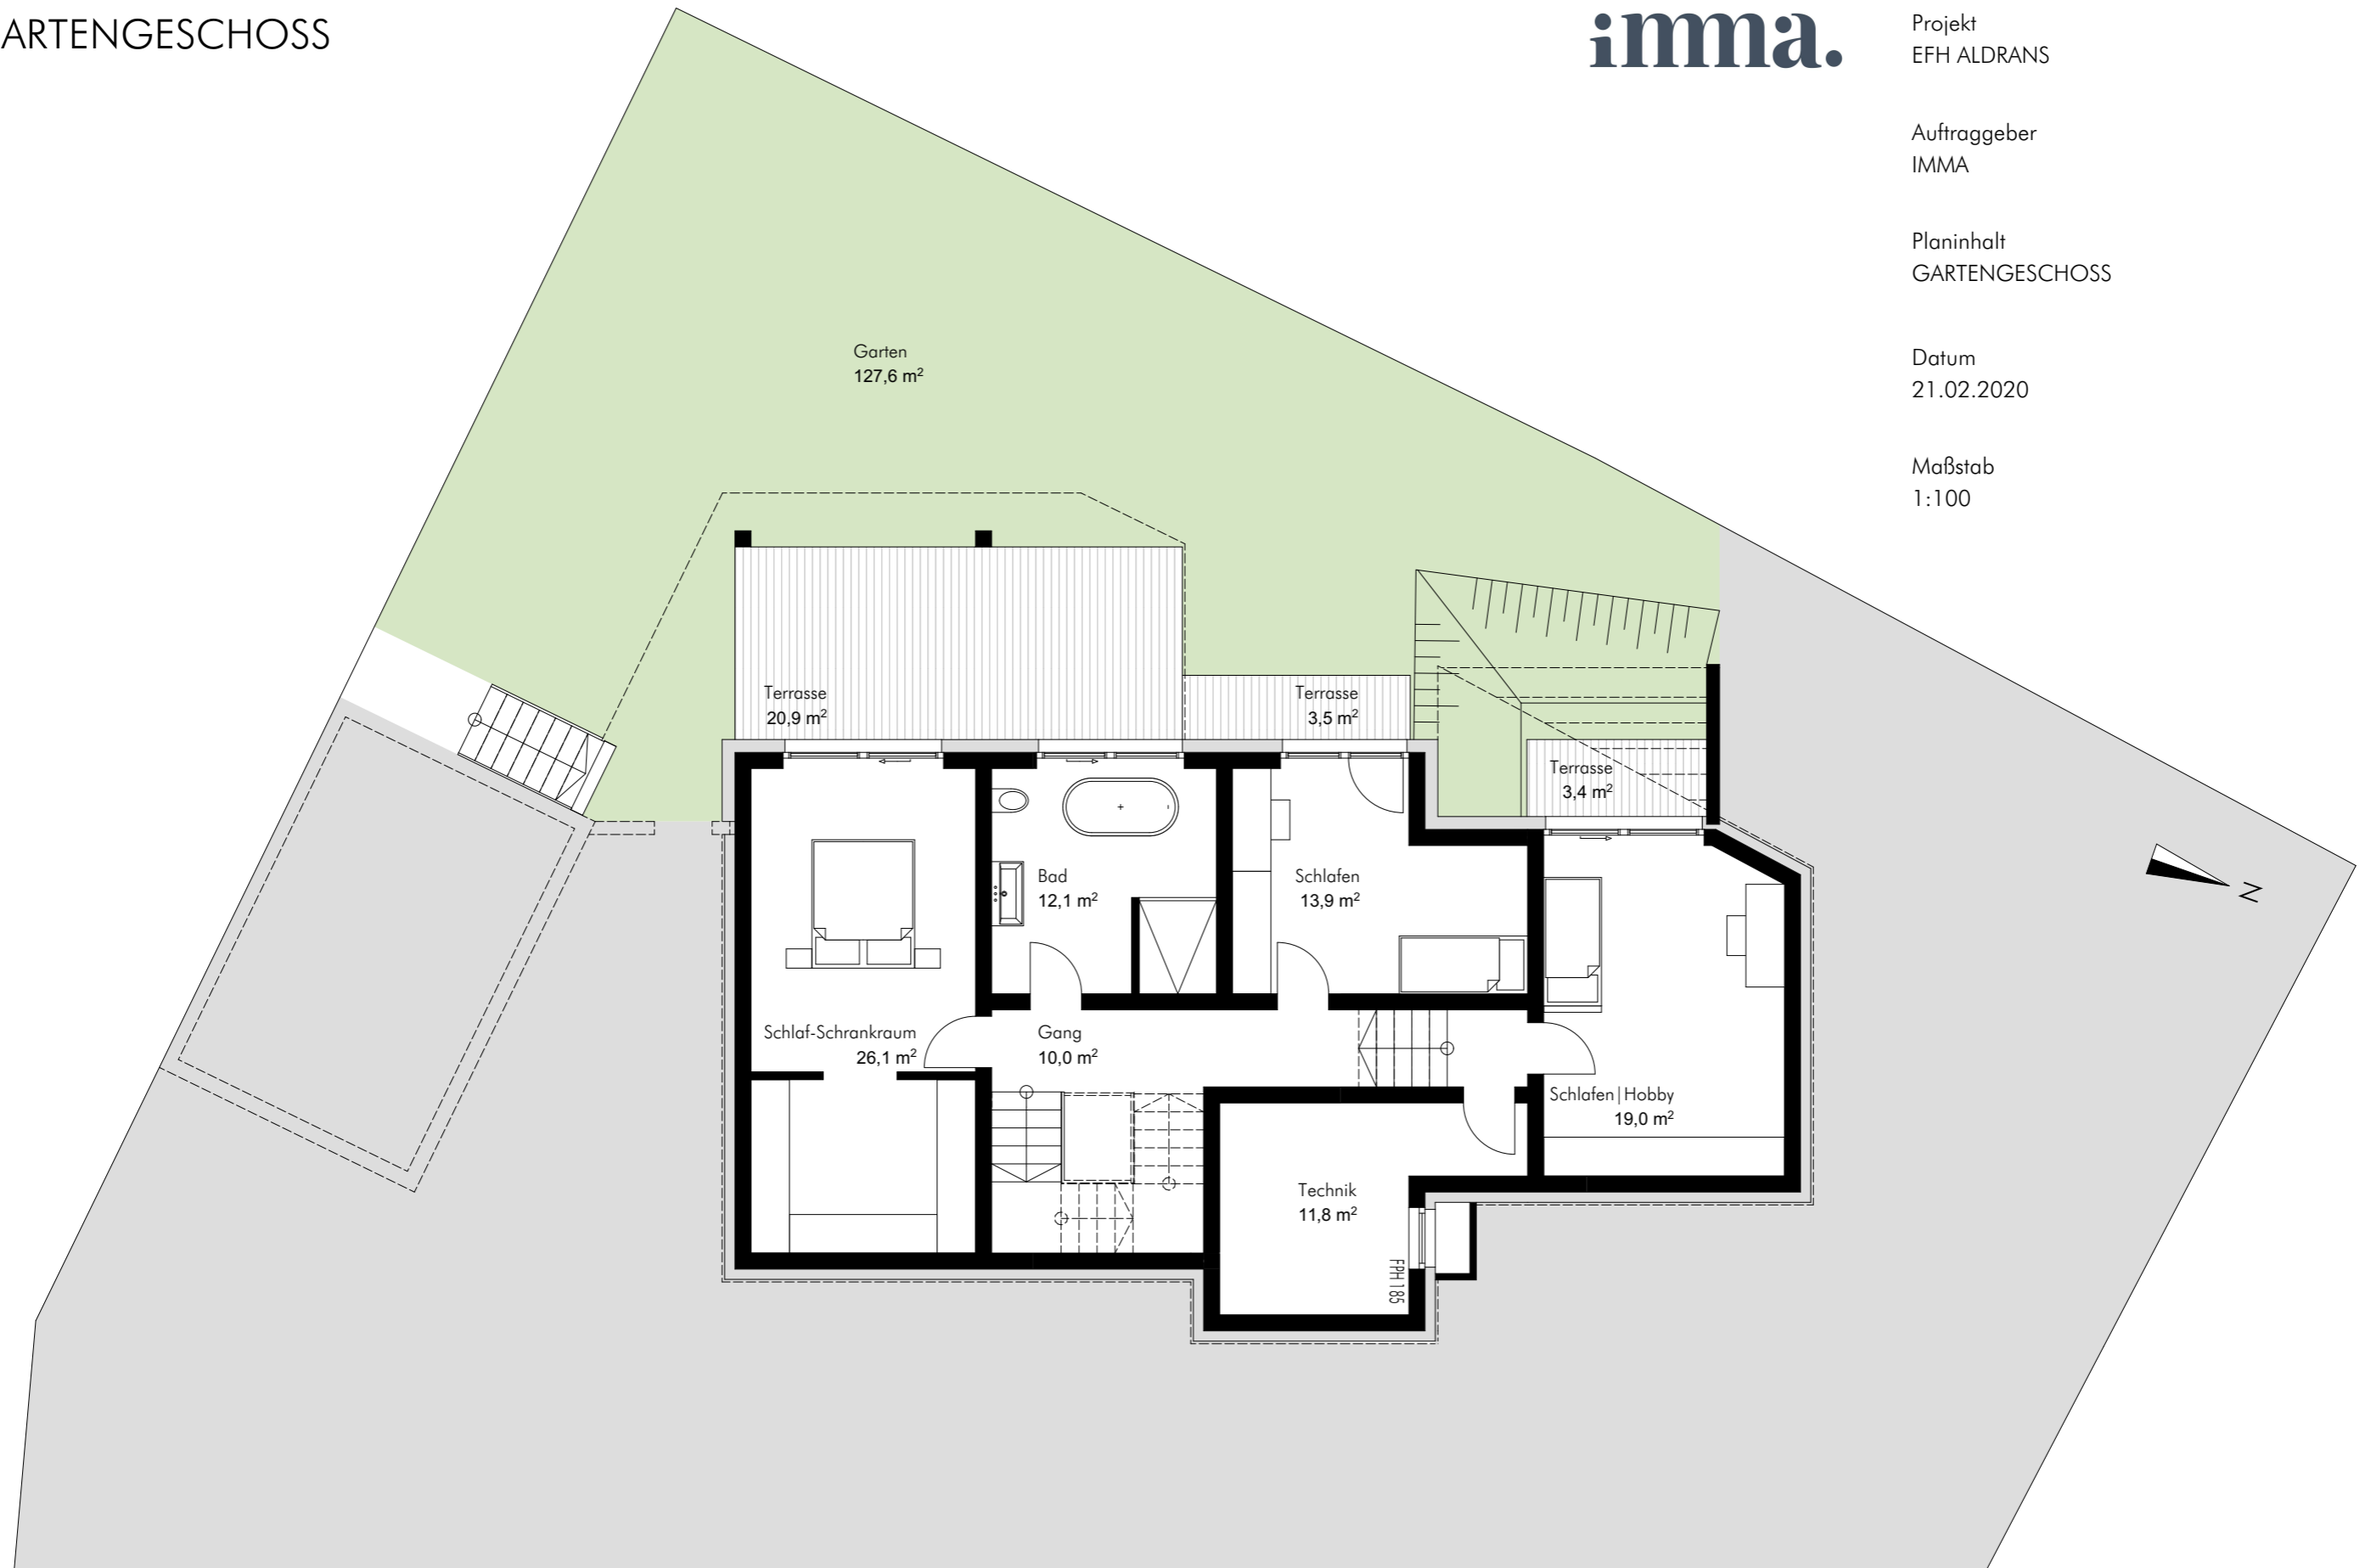

ERDGESCHOSS

imma.

Projekt
EFH ALDRANS

Auftraggeber
IMMA

Planinhalt
ERDGESCHOSS

Datum
21.02.2020

Maßstab
1:100

