

**COLINGASSE 12**  
INNSBRUCK




**TOP 4.1**  
4. Obergeschoß

Wohnen/Kochen	31,64 m <sup>2</sup>
Zimmer 1	10,58 m <sup>2</sup>
Bad 1	5,96 m <sup>2</sup>
Zimmer 2	13,04 m <sup>2</sup>
Bad 2	5,06 m <sup>2</sup>
Abstellraum	1,72 m <sup>2</sup>
Garderobe	9,68 m <sup>2</sup>

**Wohnnutzfläche** **77,68 m<sup>2</sup>**

Balkon 12,99 m<sup>2</sup>

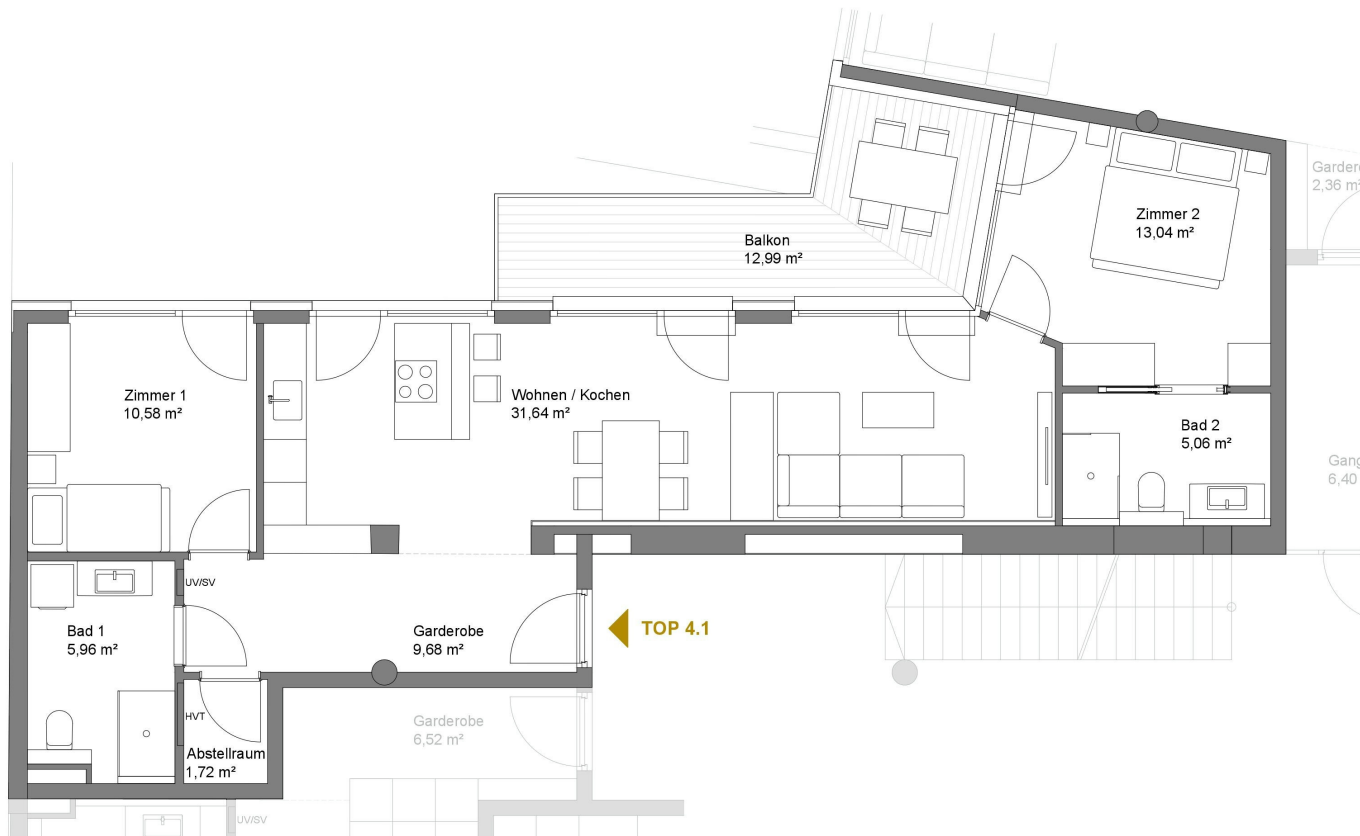

Massstab M 1:75

Alle Maße sind Rohbaumaße. Maßtoleranzen bis zu +/-3% möglich. Für Möblierung Naturmaße nehmen. Die Möblierung ist im Preis nicht enthalten. Artikel und Preisabweichungen sowie Irrtum und Druckfehler vorbehalten. Stand Oktober 2019

