

COLINGASSE 12
INNSBRUCK




TOP 4.2
4. Obergeschoß

Wohnen/Kochen	32,73 m ²
Zimmer	12,26 m ²
Bad	5,93 m ²
Abstellraum	3,38 m ²
Garderobe	6,52 m ²

Wohnnutzfläche **60,82 m²**

Loggia	3,84 m ²
--------	---------------------

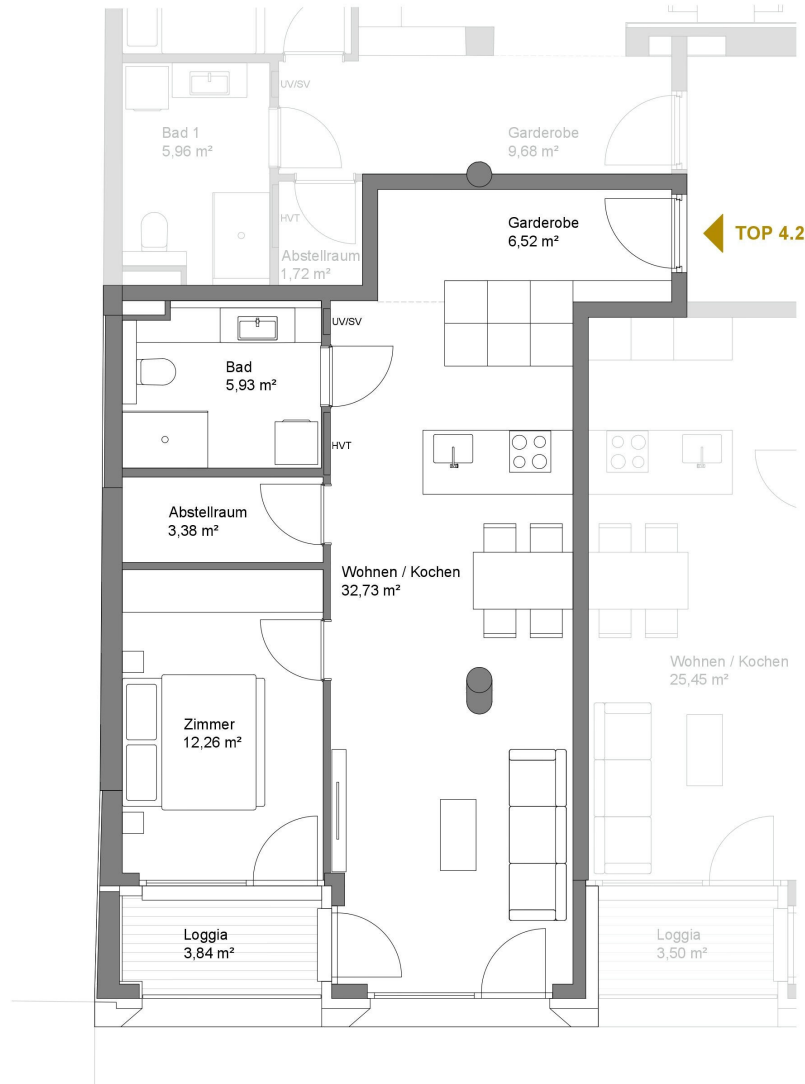

Massstab M 1:75

Alle Maße sind Rohbaumaße. Maßtoleranzen bis zu +/-3% möglich. Für Möblierung Naturmaße nehmen. Die Möblierung ist im Preis nicht enthalten. Artikel und Preisabweichungen sowie Irrtum und Druckfehler vorbehalten. Stand Oktober 2019

