





MIGNA PROJEKTENTWICKLUNG

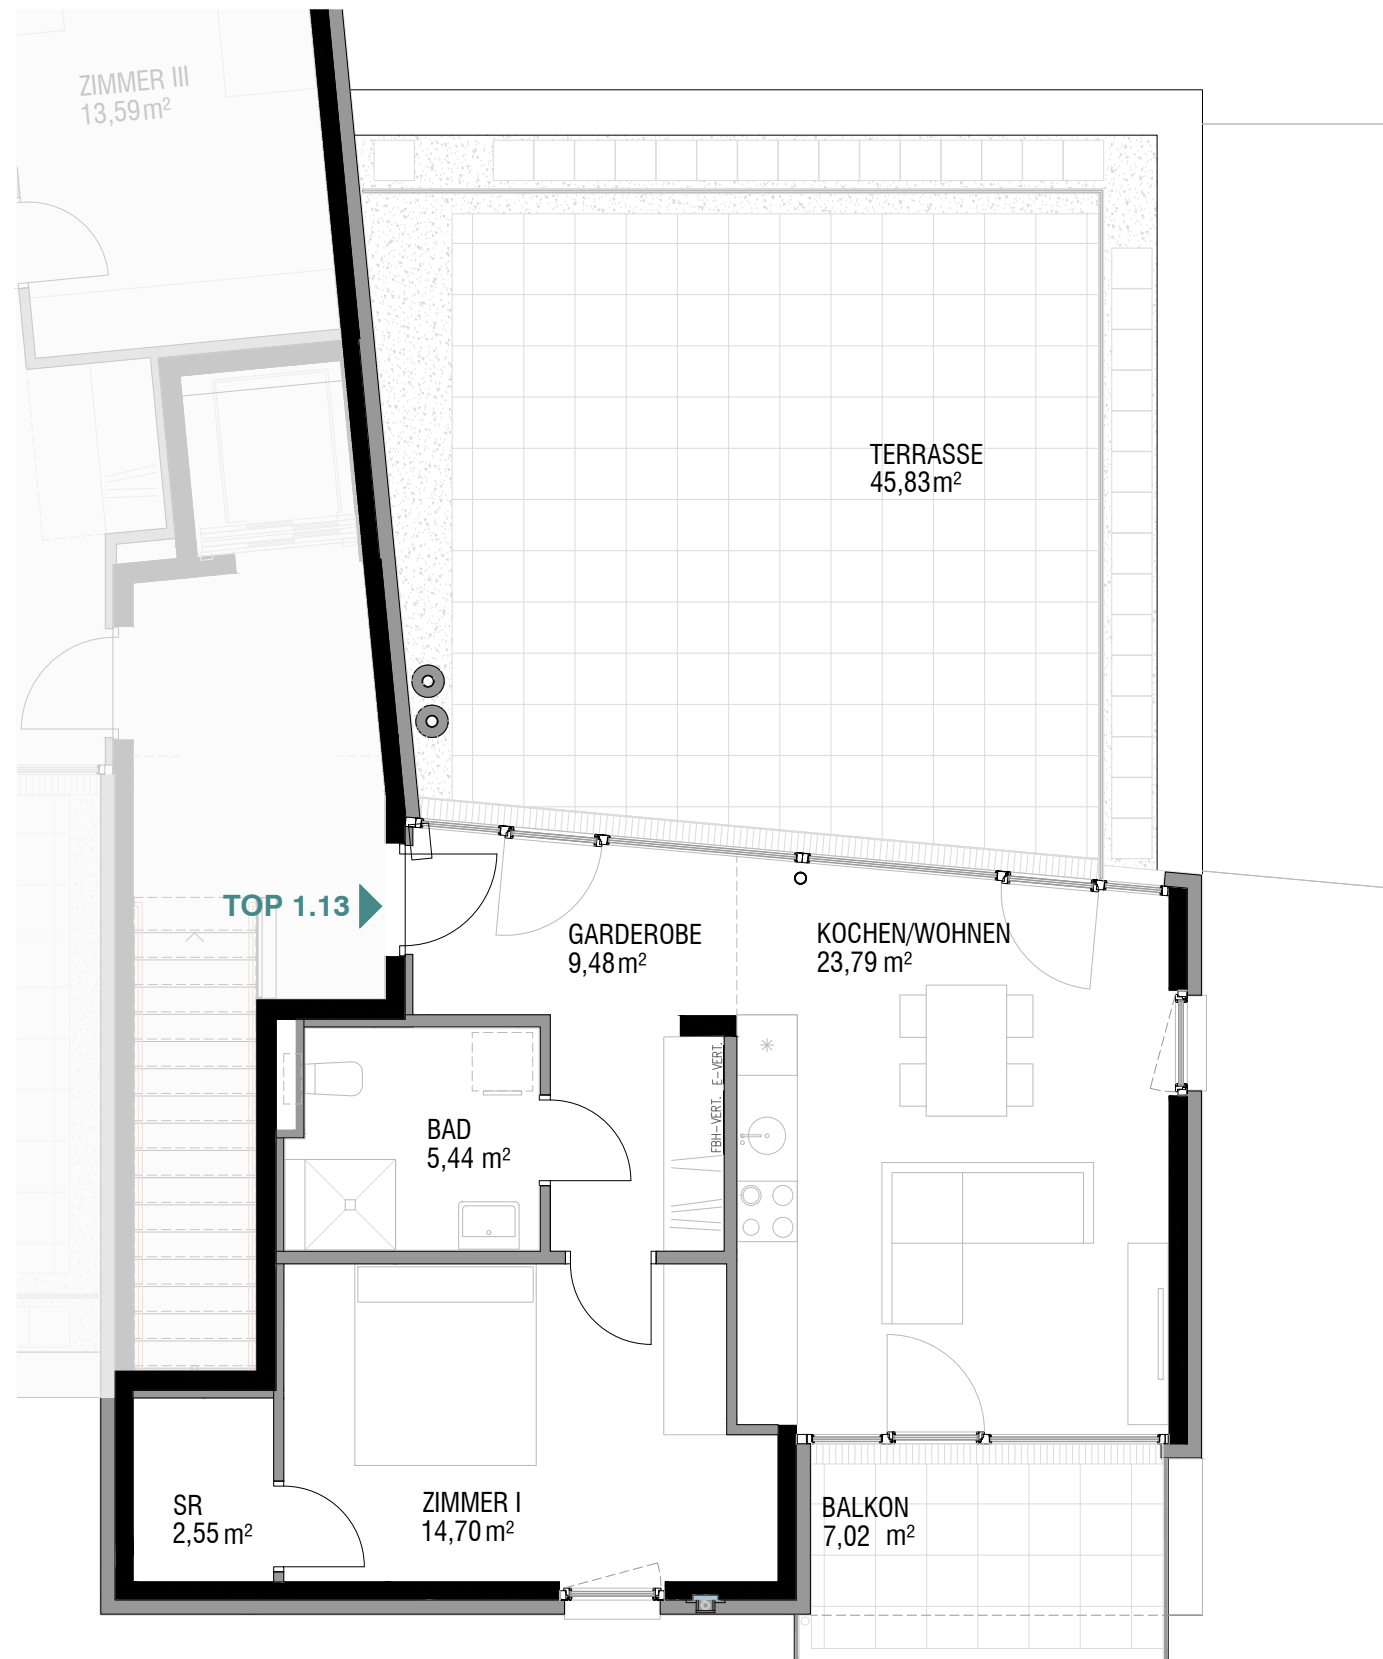

PARKVILLEN HALL

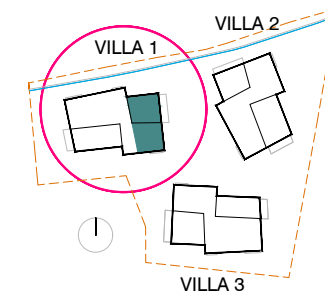

VILLA 1 TOP 1.13 DACHGESCHOSS

WOHNEN/KOCHEN	23,79 m ²
ZIMMER I	14,70 m ²
BAD/WC	5,44 m ²
SCHRANKRAUM	2,55 m ²
GARDEROBE/GANG	9,48 m ²
TOP 1.13 - WOHNNUTZFLÄCHE	55,96 m²
BALKON	7,02 m ²
DACHTERRASSE	45,83 m ²
KELLERABTEIL	5,00 m ²

0m 1m 3m

MAßSTAB 1:75

Alle Maße sind Rohbaumaße. Maßtoleranzen bis zu +/-3% sind möglich. Für Möblierung Naturmaße nehmen. Die Möblierung ist im Preis nicht enthalten. Artikel und Preisabweichungen sowie Irrtum und Druckfehler vorbehalten. Stand September 2020 g0

