

Wohnanlage TUX

JUNS

TOP 8 / 12




3-ZIMMER-WOHNUNG

ca. 83.00 m² Wohnnutzfläche

ca. 8.00 m² Terrasse zu Top 8

ca. 9.00 m² Balkon zu Top 8 / 12

Kellerabteil und Autoeinstellplatz

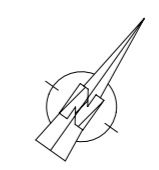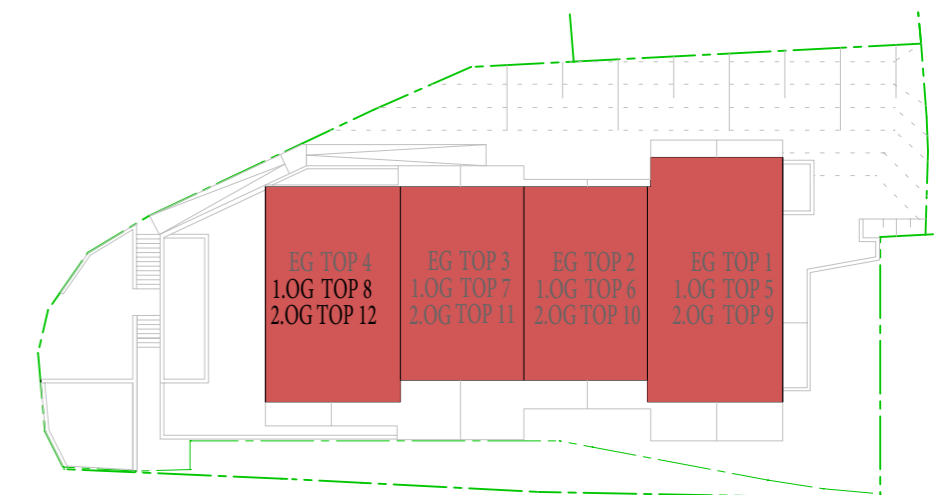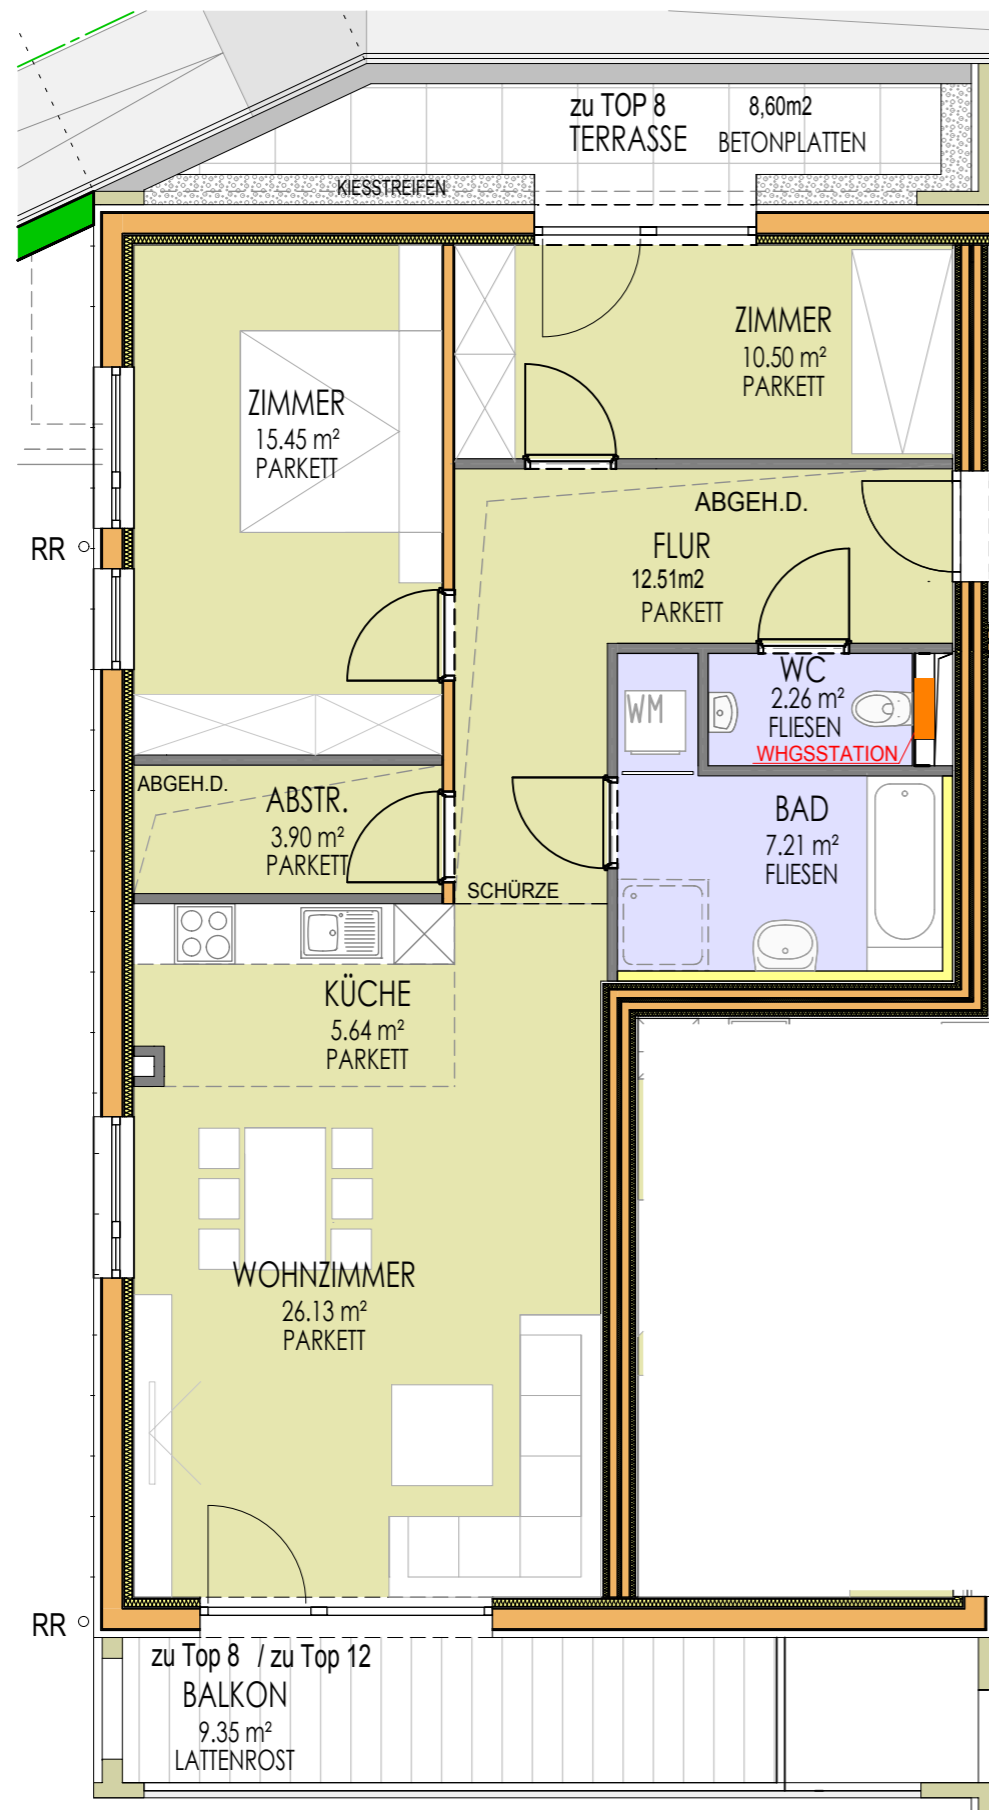



ÜBERSICHTSPLAN

WIR BERATEN SIE GERNE:

TEL: 0512/571411

DW: 37 SONJA JANUSCHKE

DW: 40 ING. ALEXANDER ZLOTEK

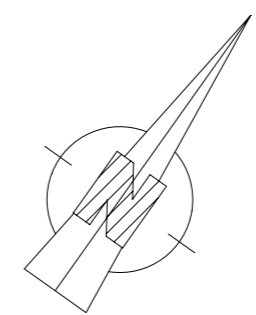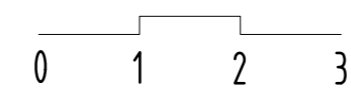

Alpenländische
Gemeinnützige Wohnbaugesellschaft

www.alpenlaendische.at

DIESER PLAN STELLT EINEN WOHNUNGSTYP DAR.
DIE GRÖSSENANGABEN KÖNNEN IM KONKRETEN FALL GERINGFÜGIG VARIIEREN.