


## SEESIEDLUNG VÖLS

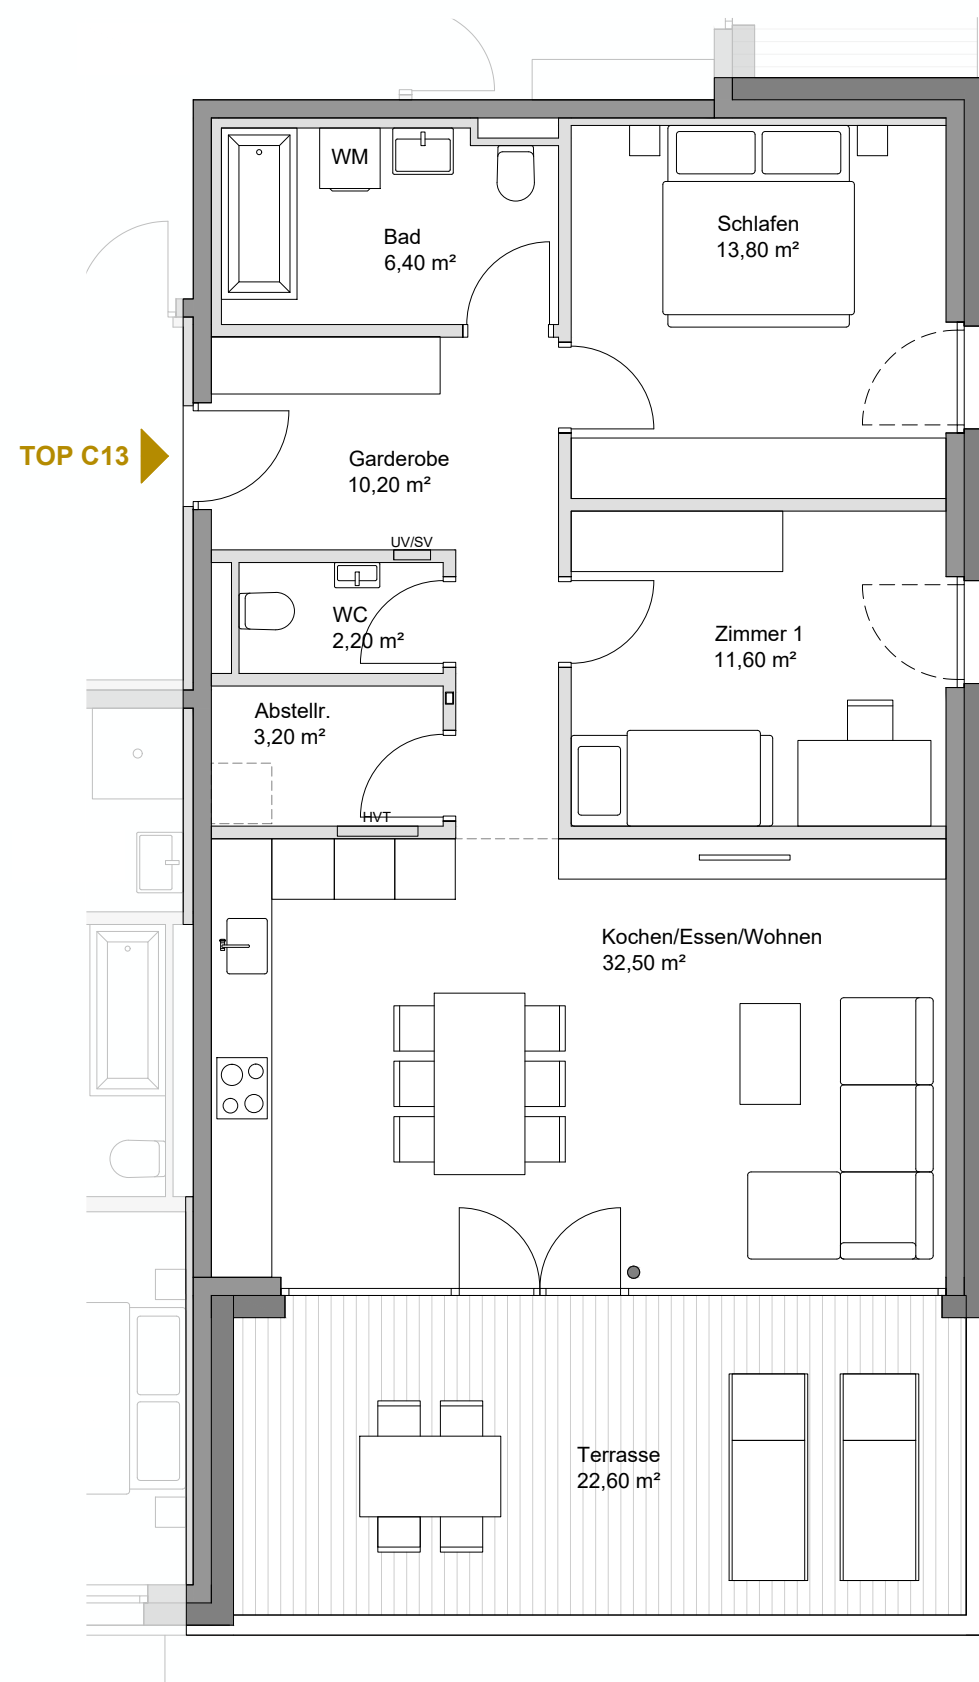

### TOP C13 Dachgeschoß

Kochen/Essen/Wohnen	32,50 m <sup>2</sup>
Schlafen	13,80 m <sup>2</sup>
Zimmer	11,60 m <sup>2</sup>
Garderobe	10,20 m <sup>2</sup>
Abstellraum	3,20 m <sup>2</sup>
Bad	6,40 m <sup>2</sup>
WC	2,20 m <sup>2</sup>

**Wohnnutzfläche 79,90 m<sup>2</sup>**

Terrasse	22,60 m <sup>2</sup>
Kellerabteil	8,30 m <sup>2</sup>



Massstab M 1:75

Alle Maße sind Rohbaumaße. Maßtoleranzen bis zu +/-3% möglich. Für Möblierung Naturmaße nehmen. Die Möblierung ist im Preis nicht enthalten. Artikel und Preisabweichungen sowie Irrtum und Druckfehler vorbehalten. Stand Oktober 2019

