




Südost Ansicht

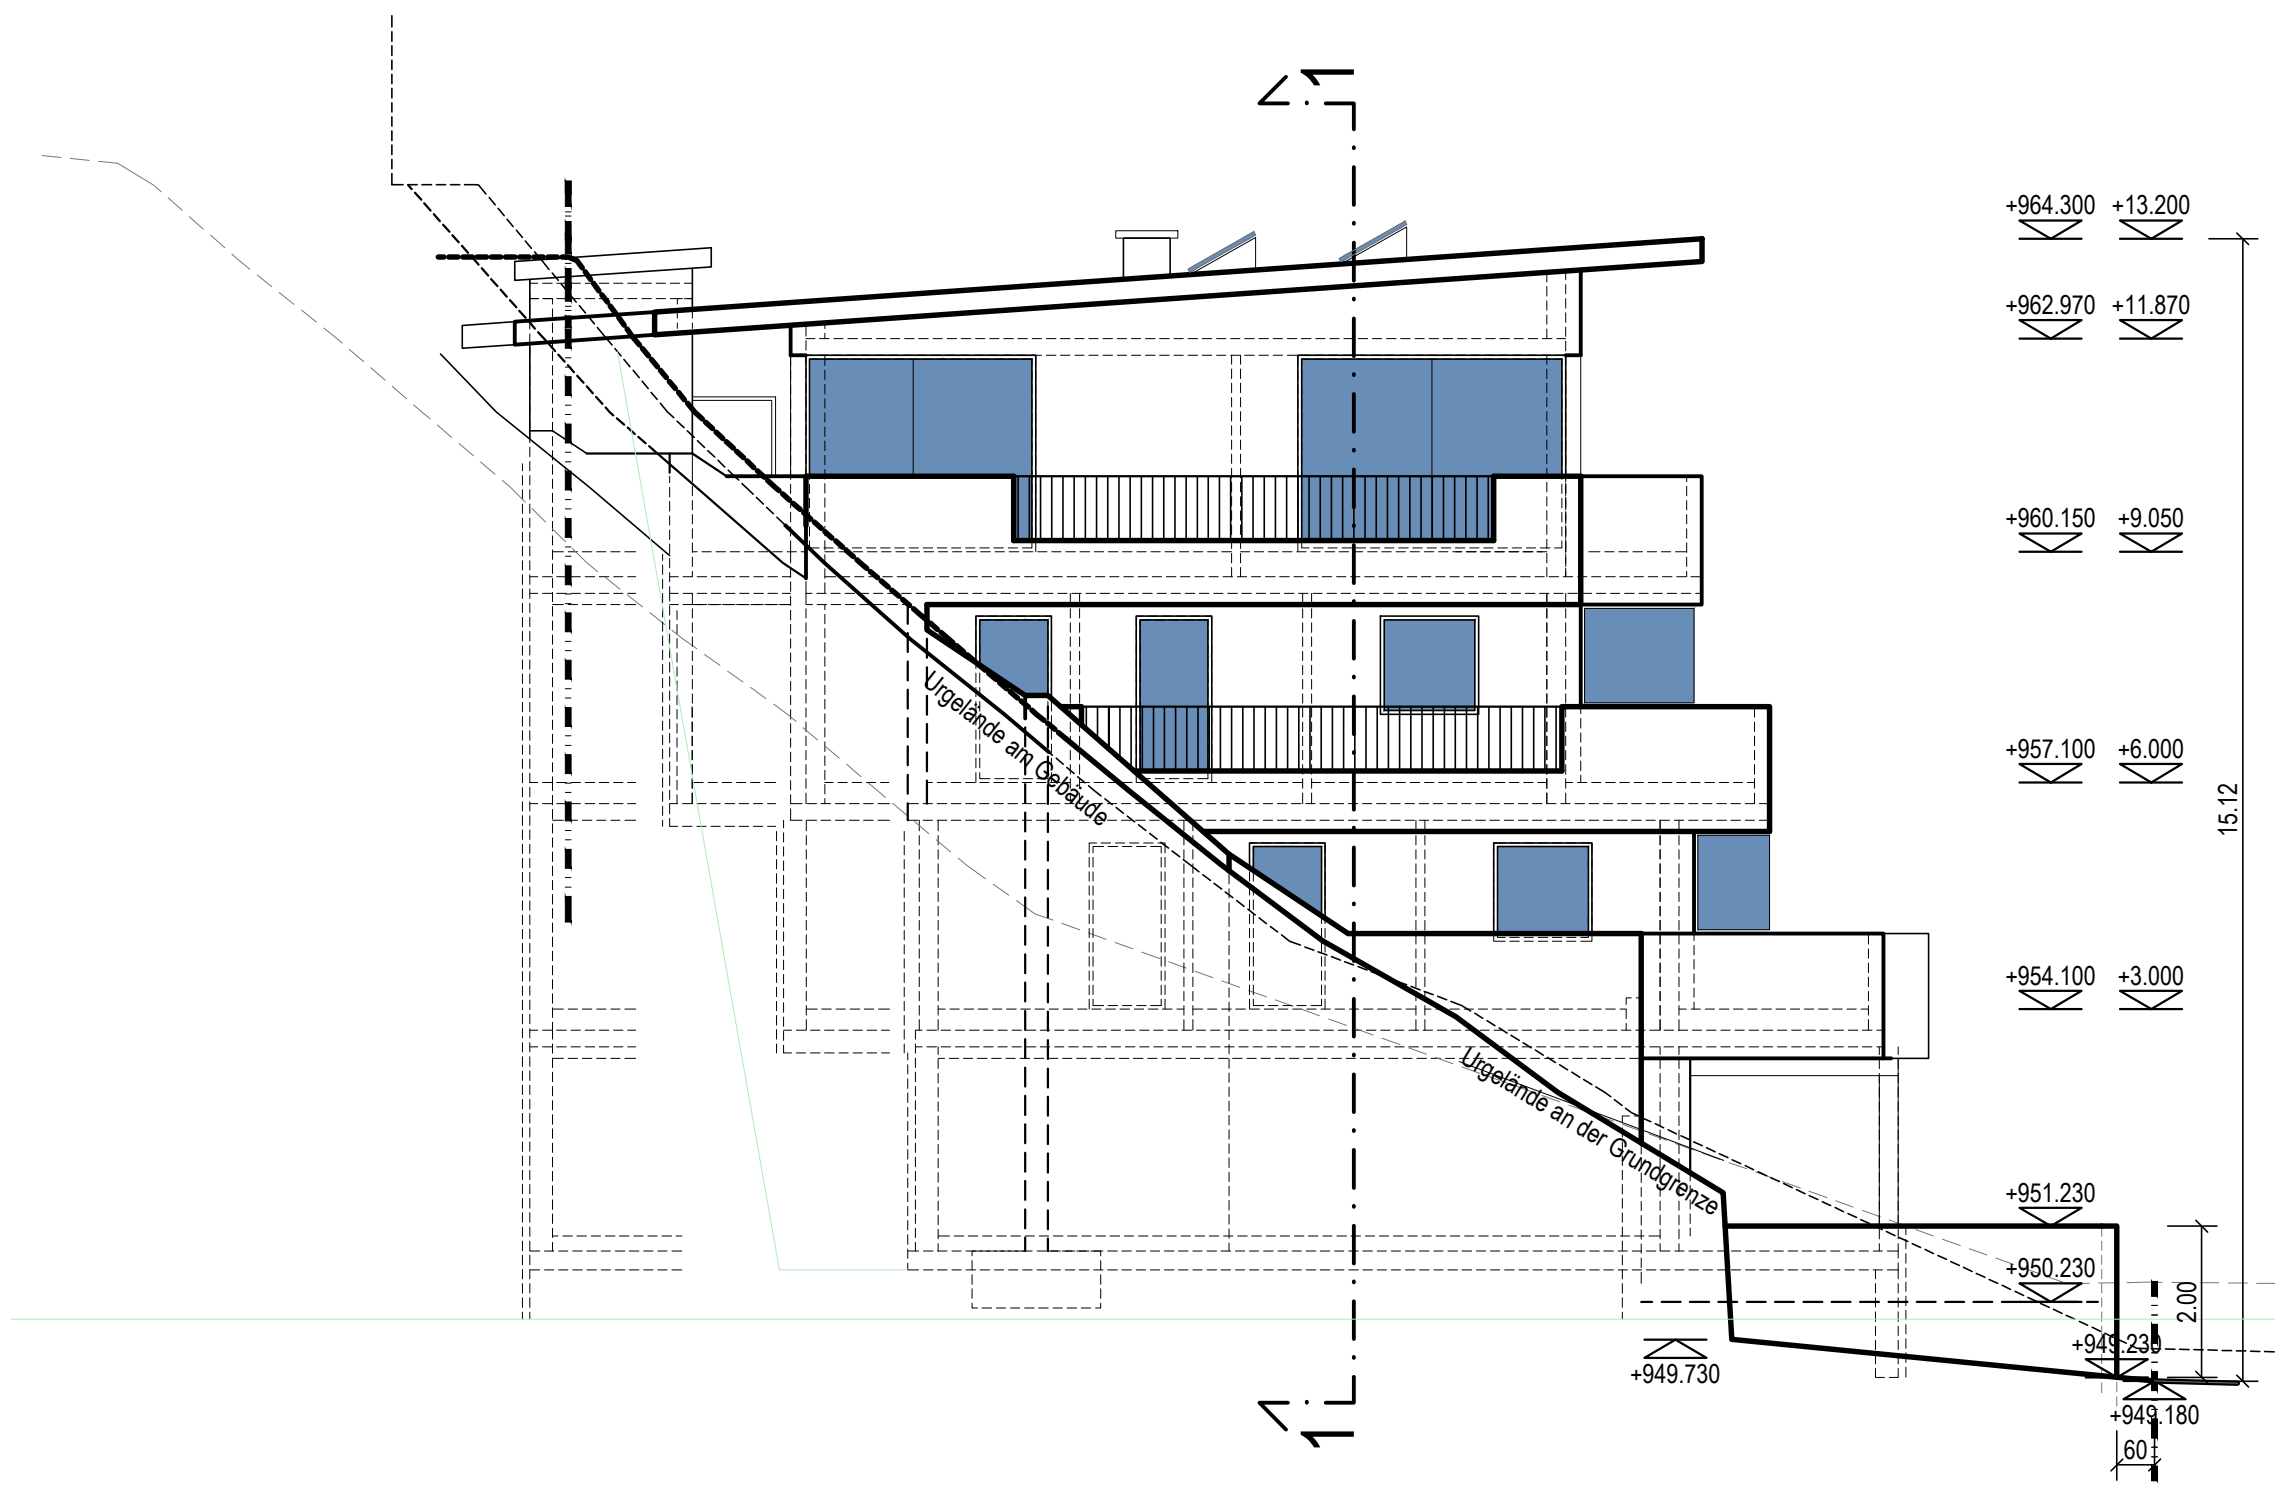


Nordost Ansicht

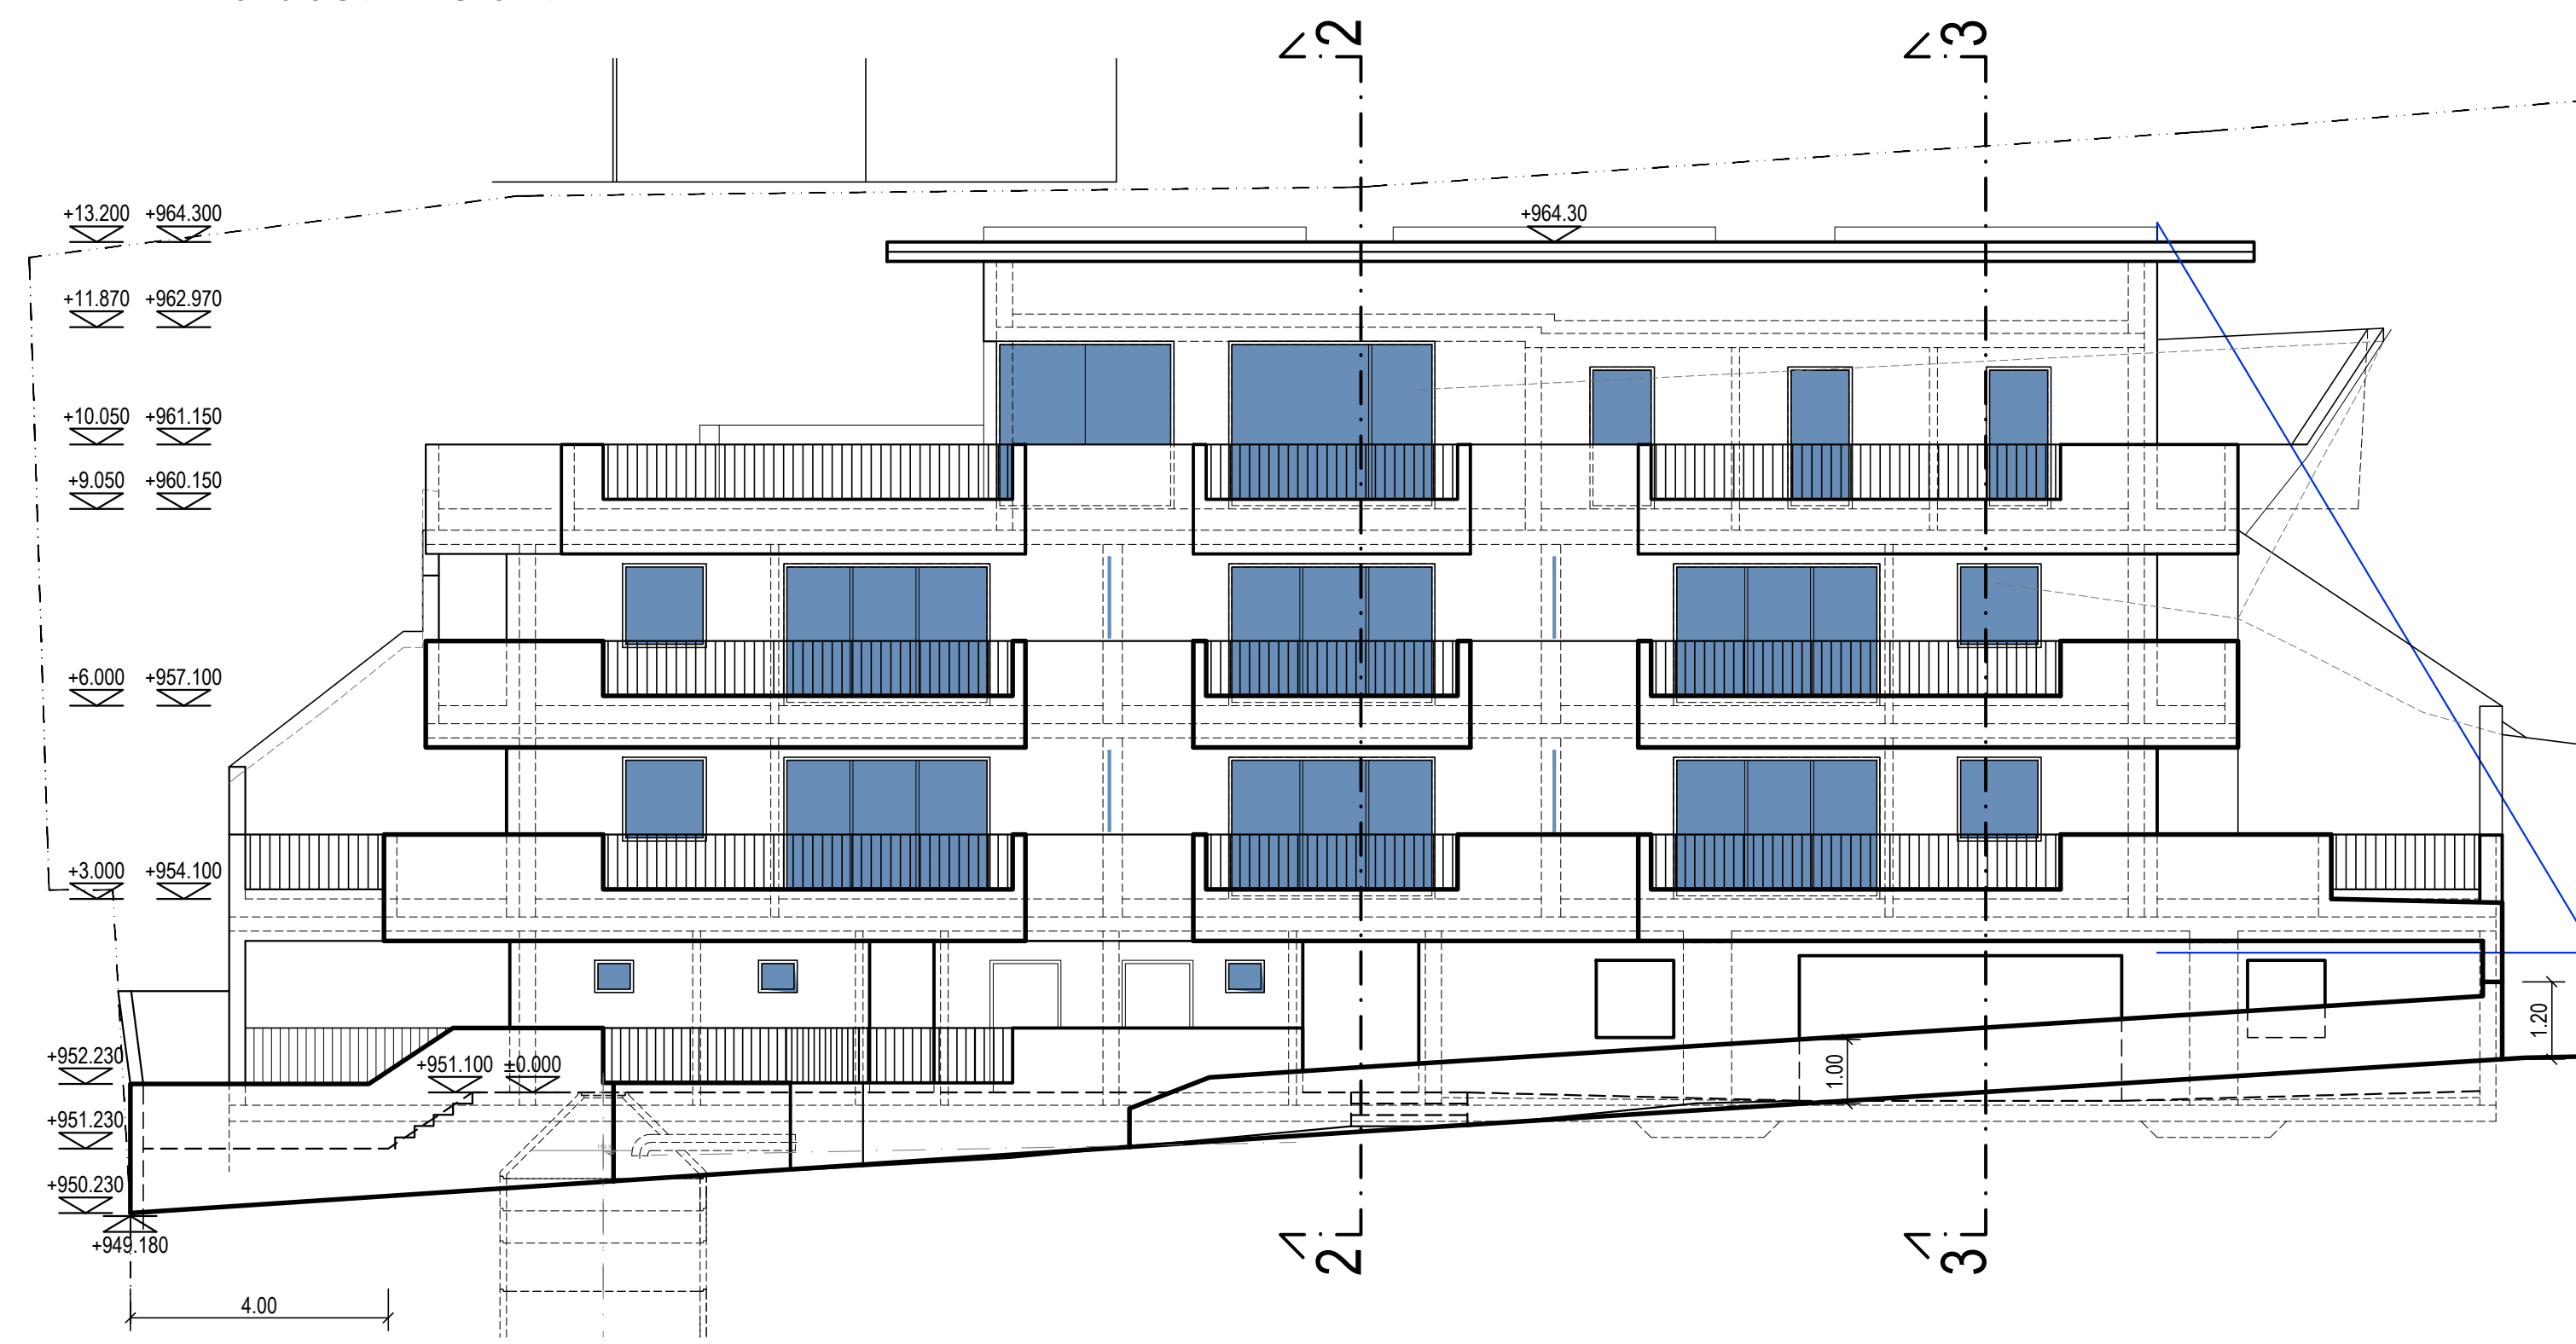


Nordwest Ansicht

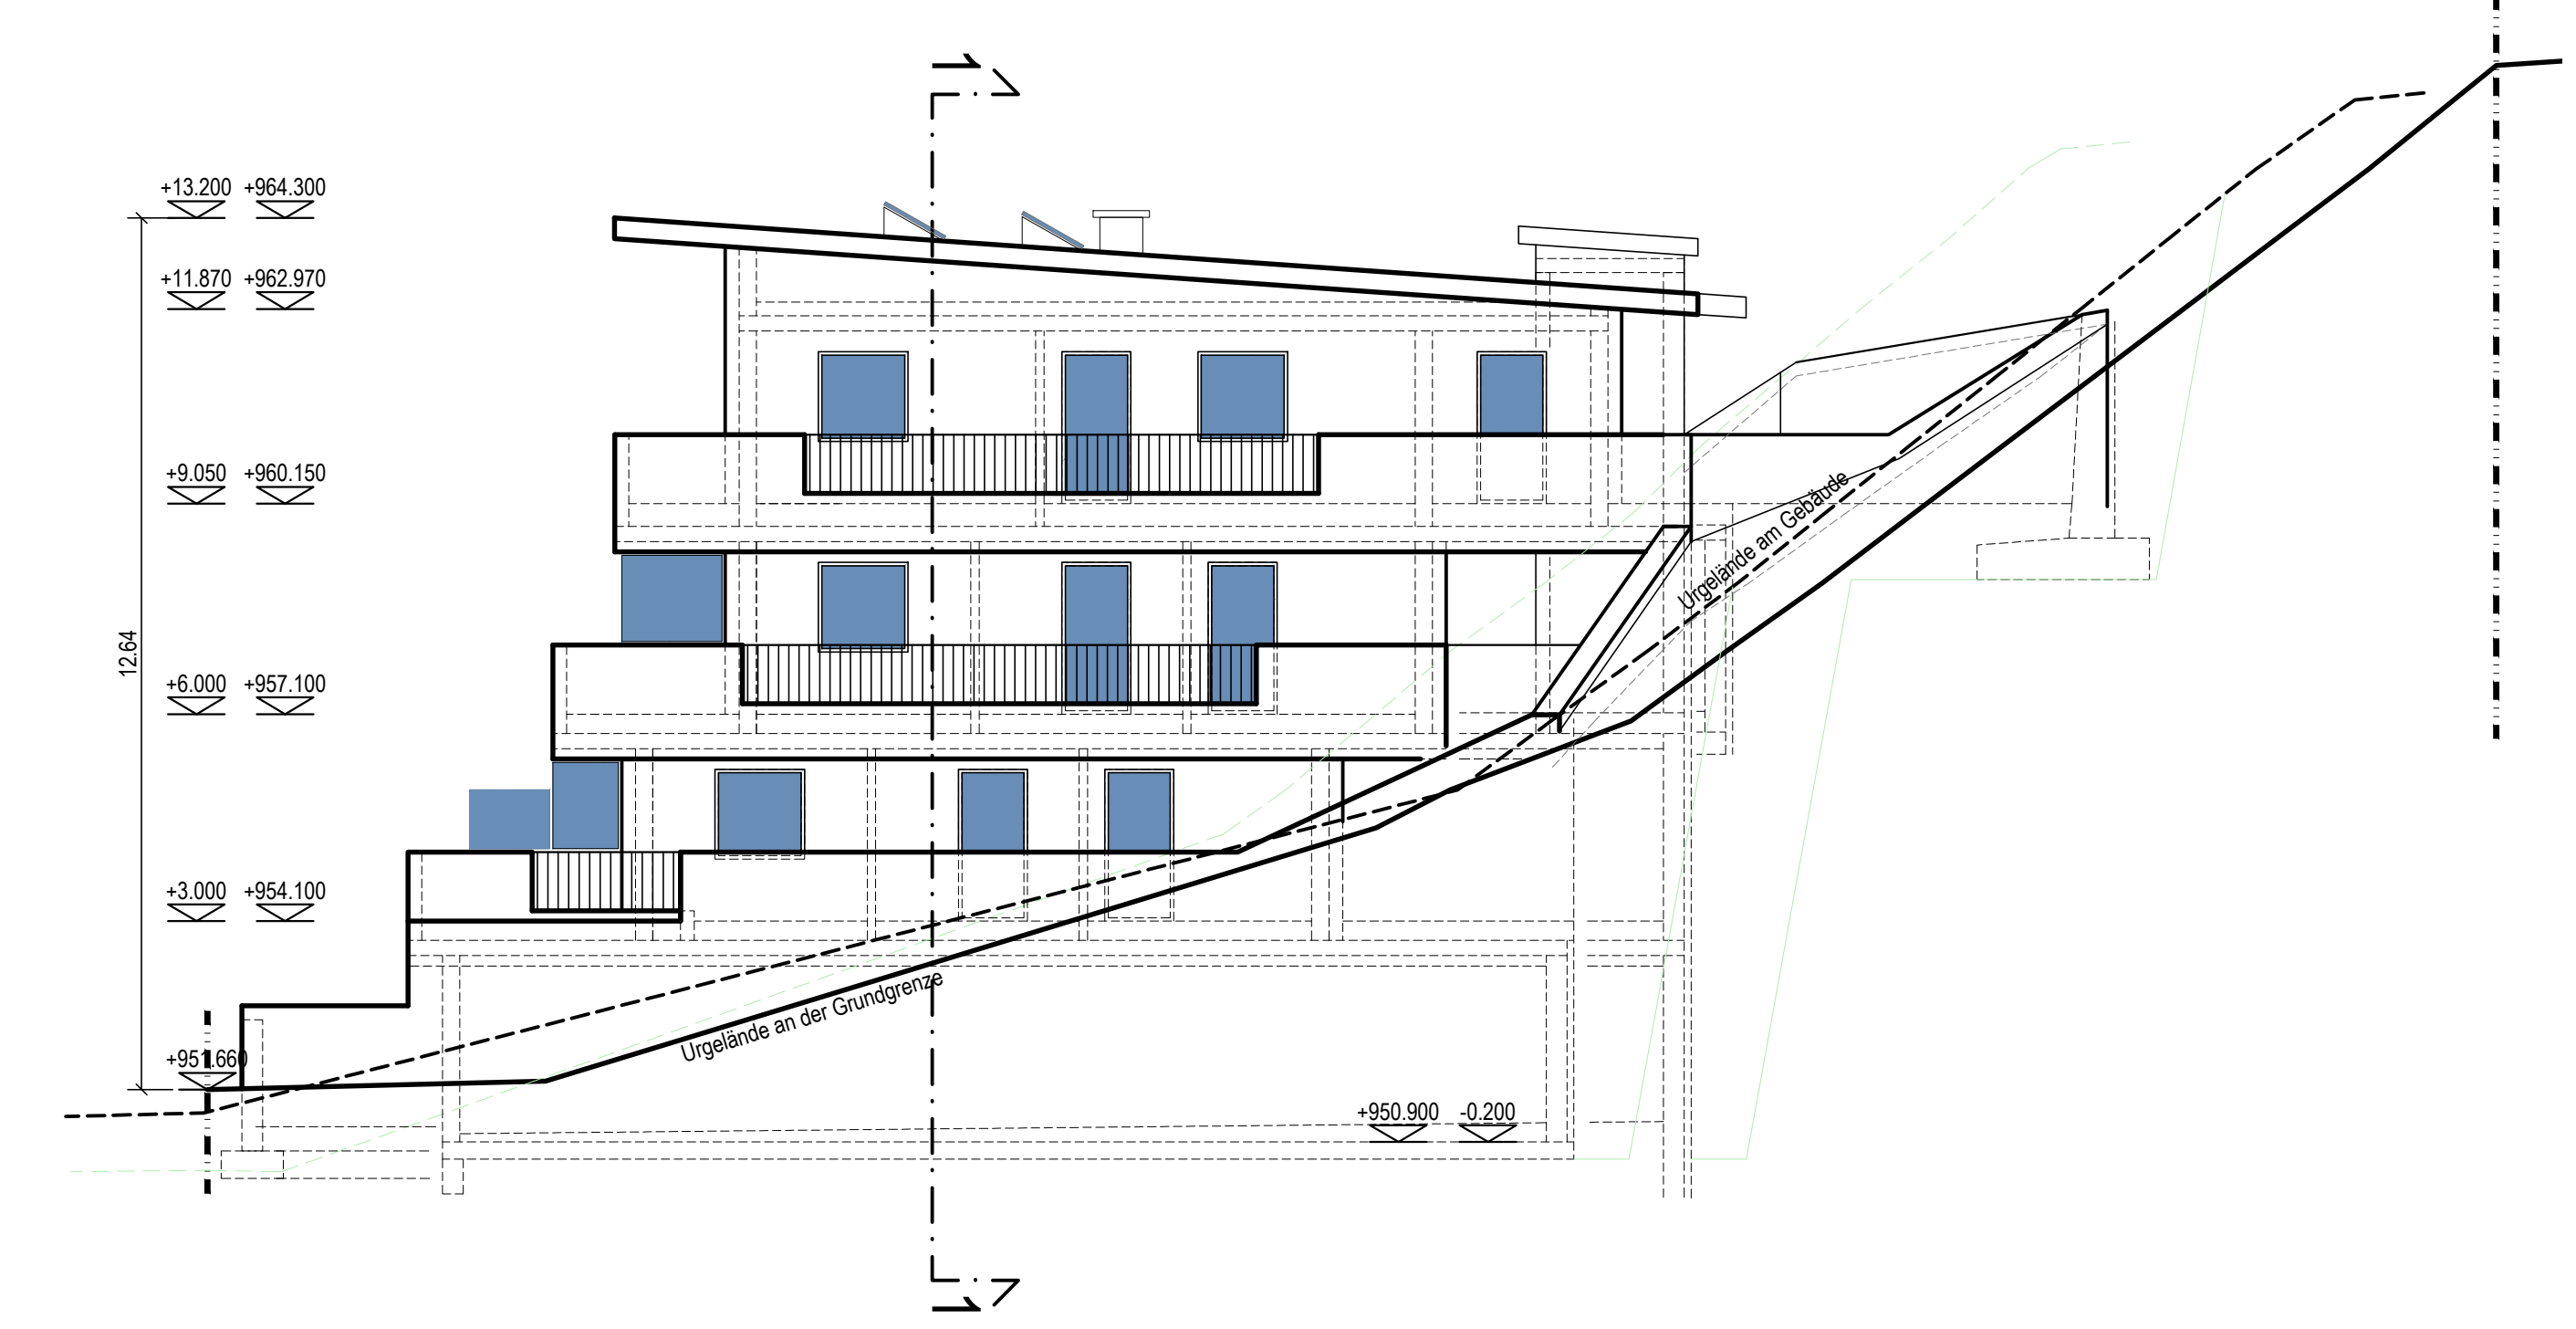


Schnitt 3-3

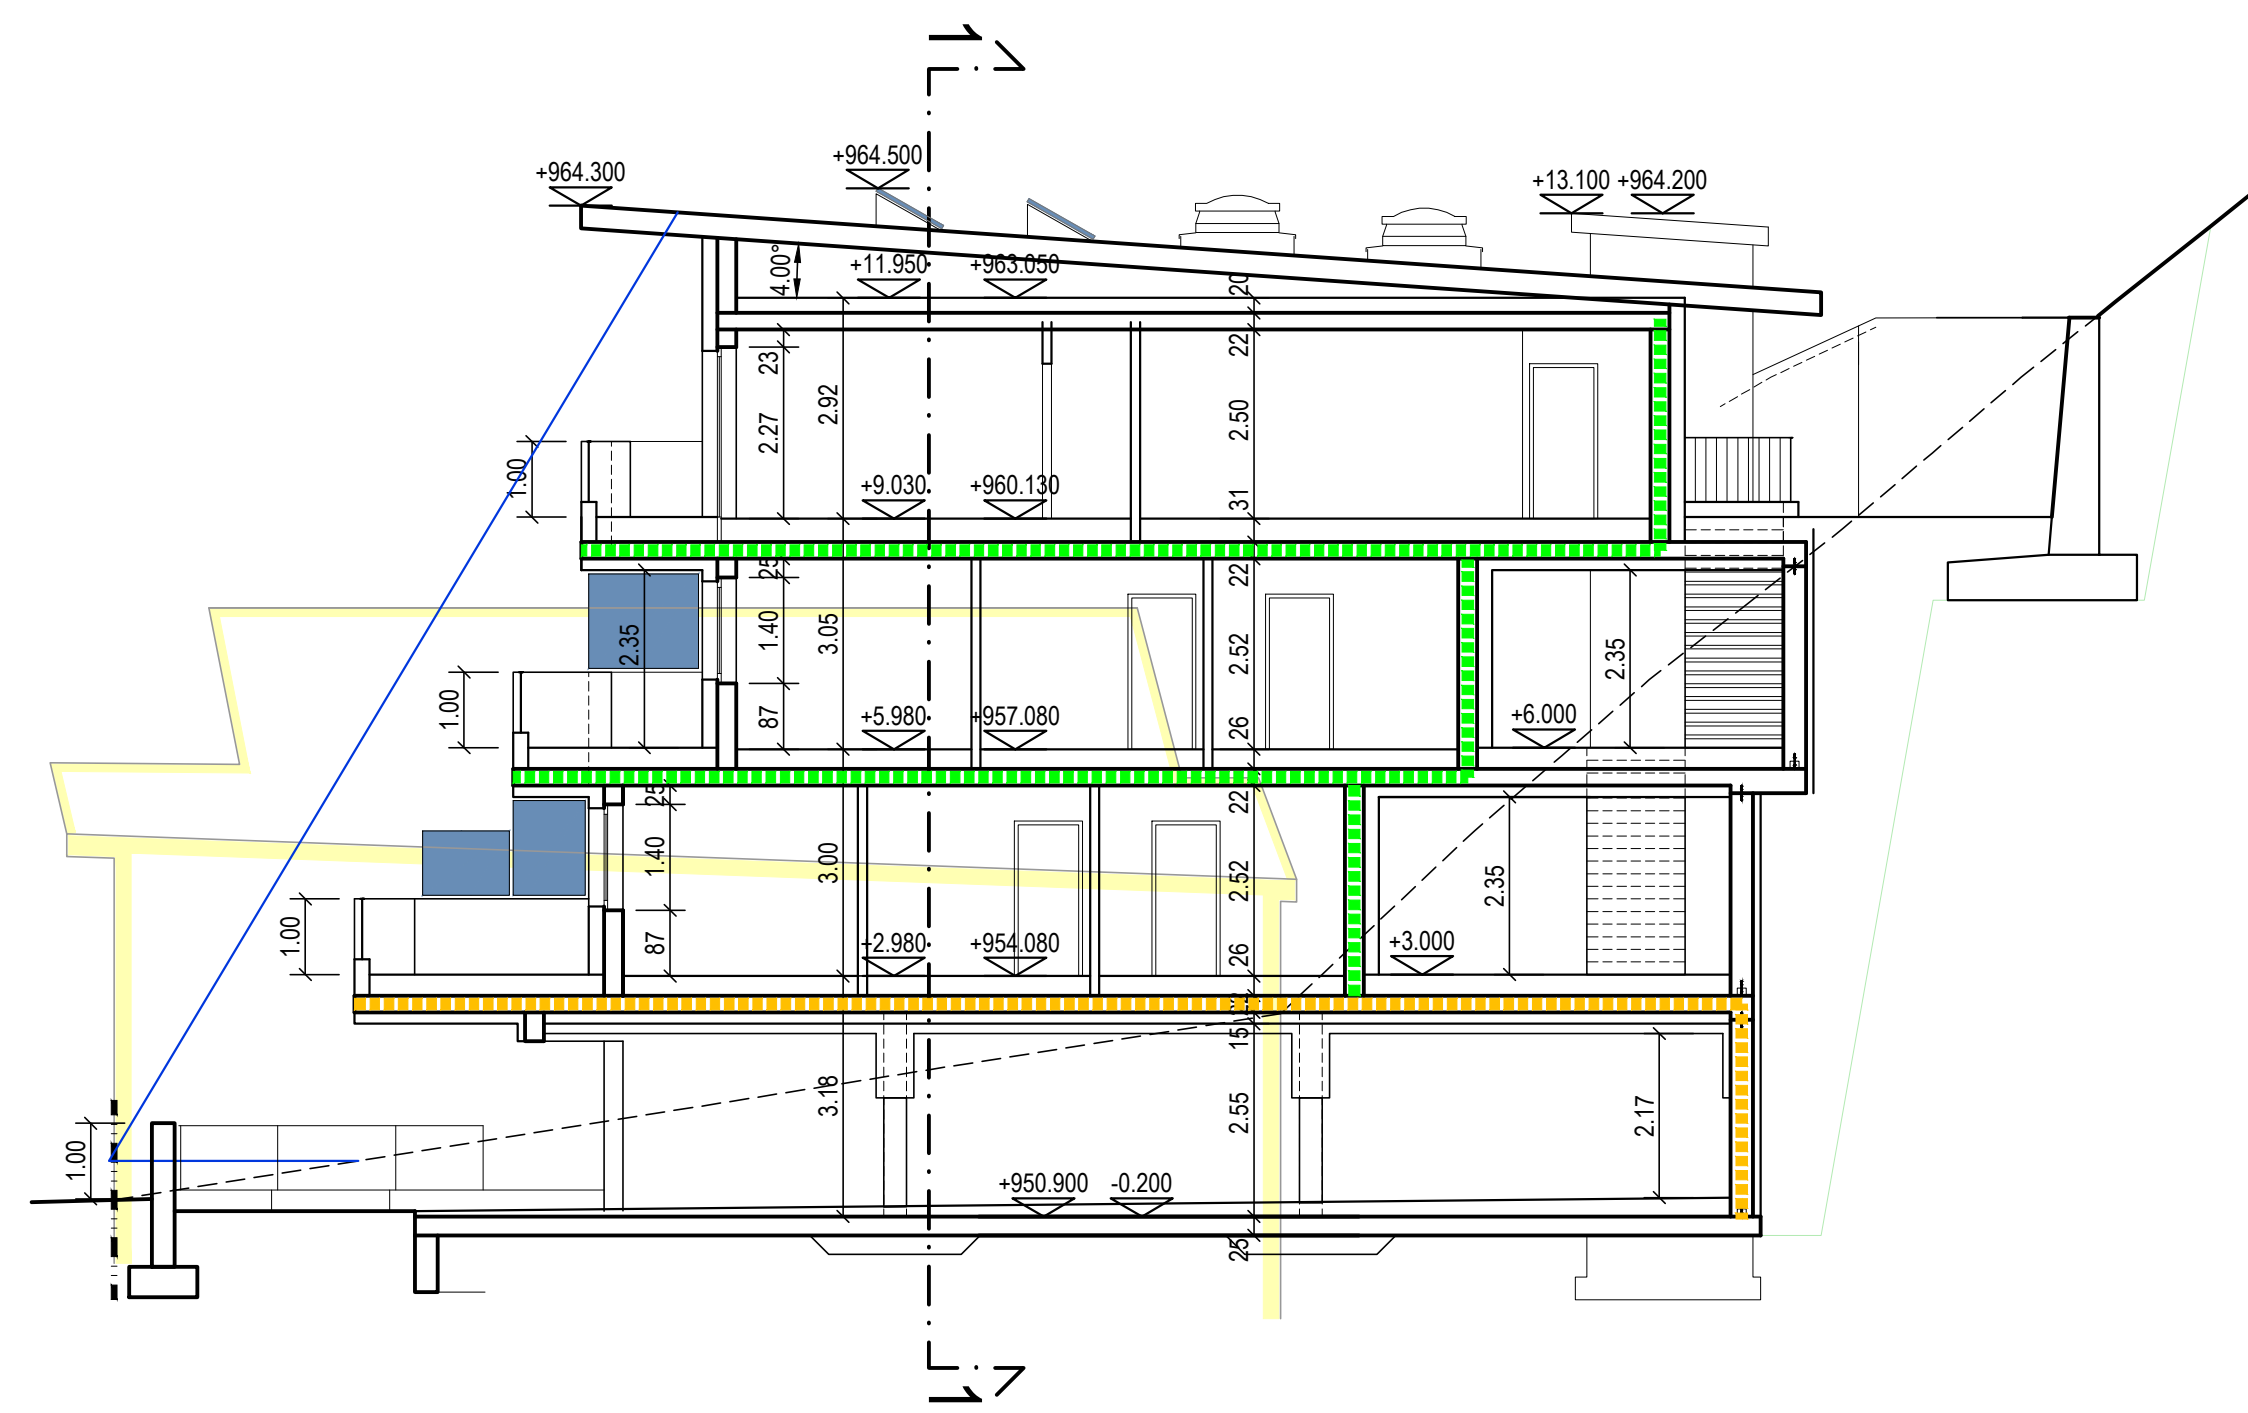


Südwest Ansicht

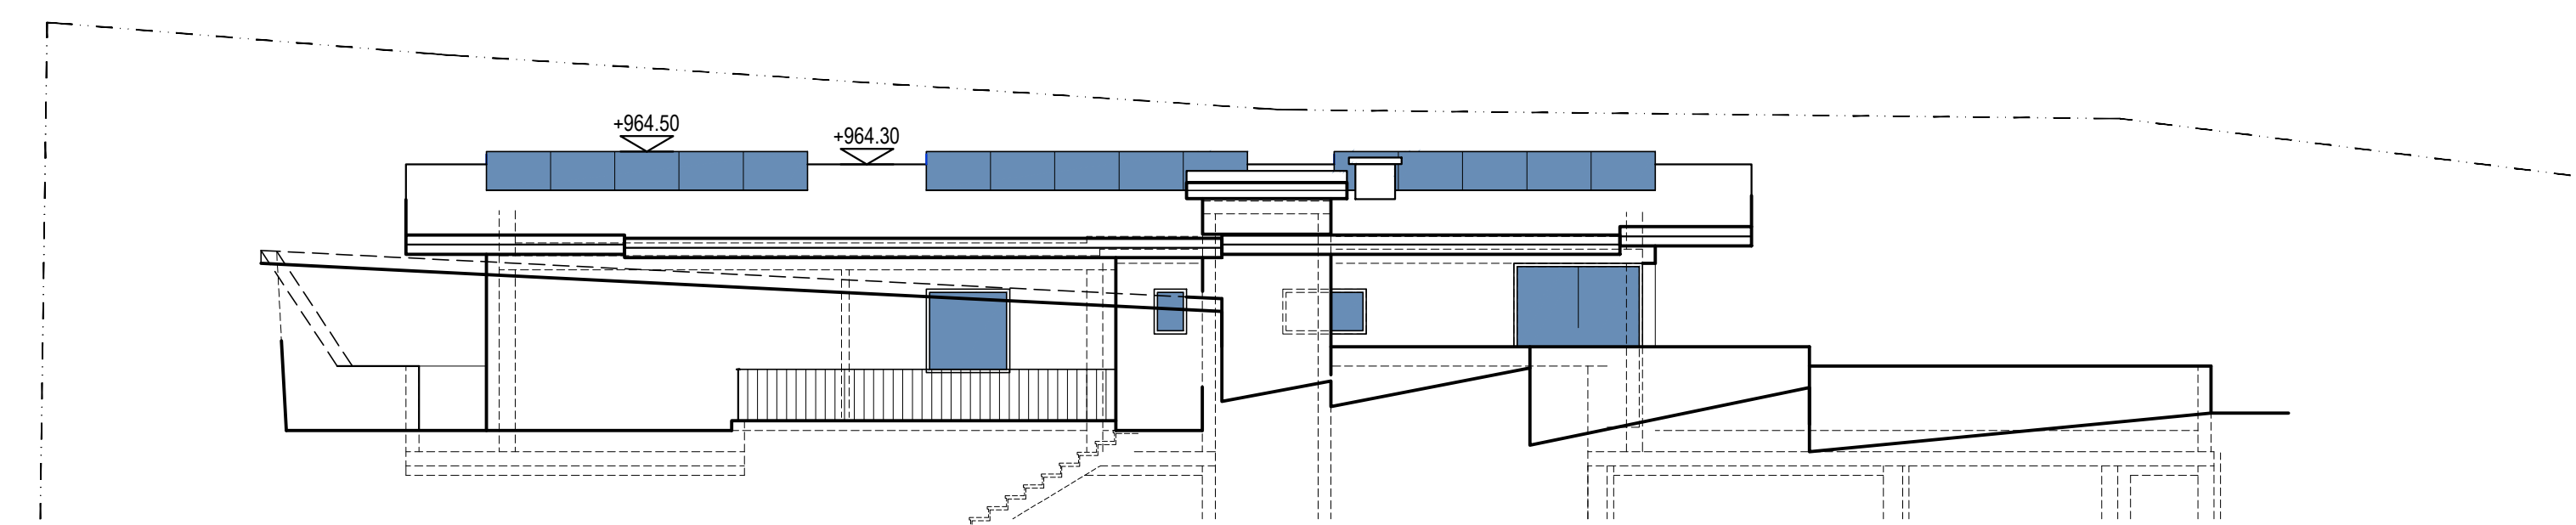

Schnitt 2-2

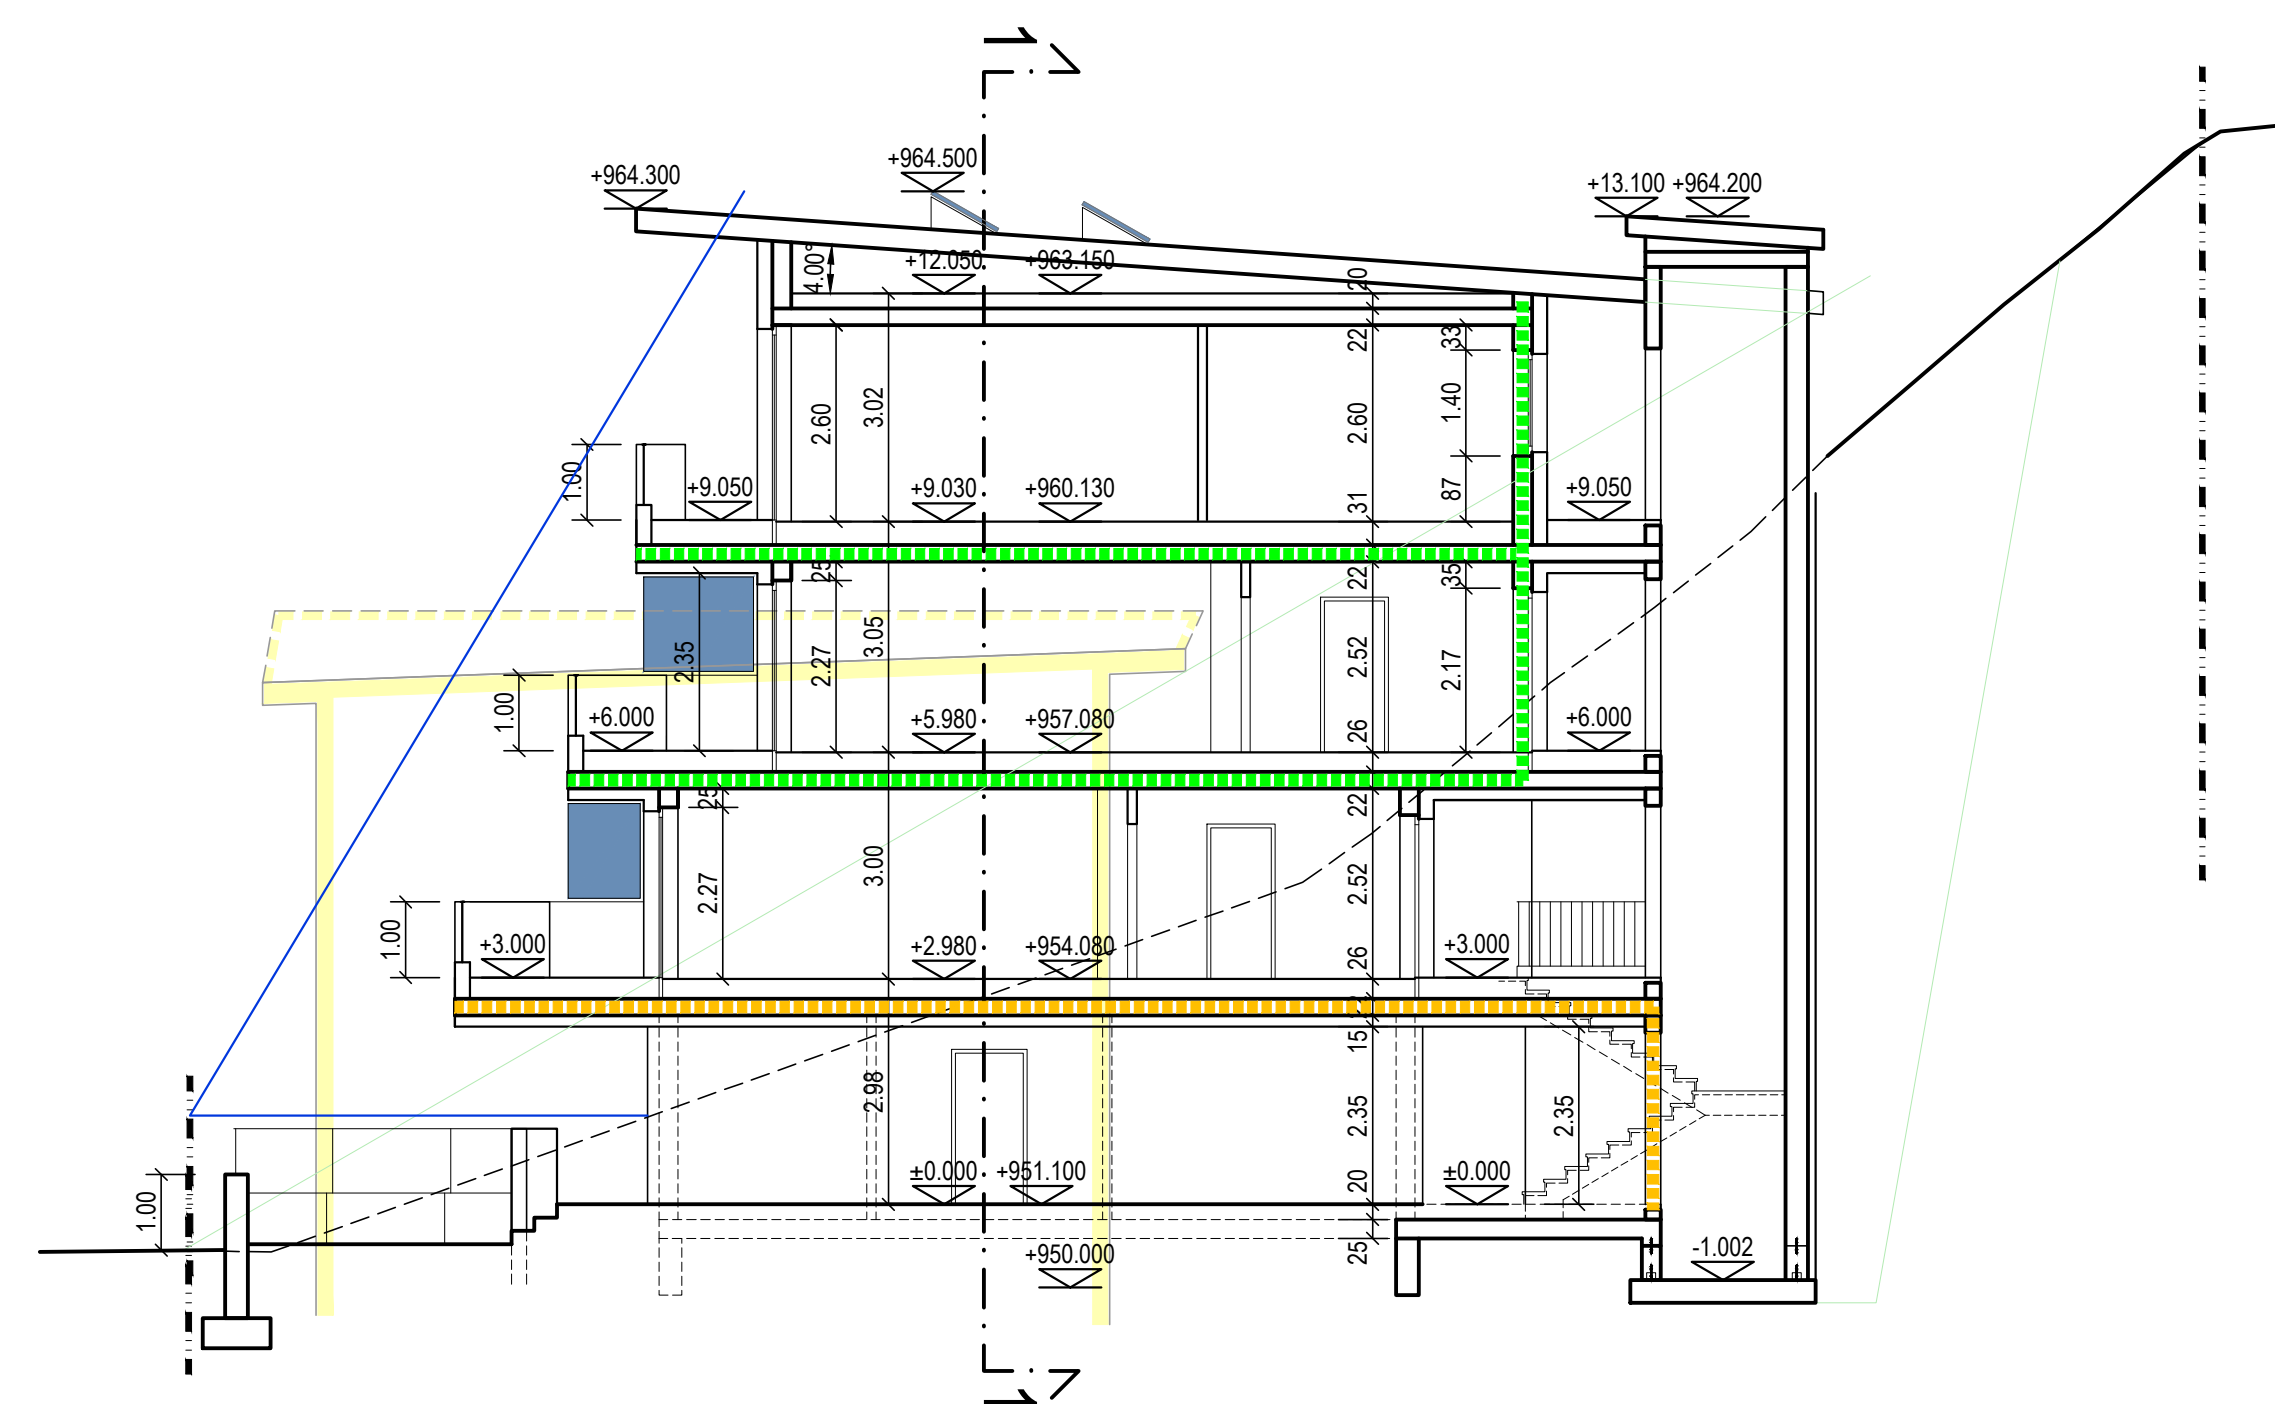

Schnitt 1-1

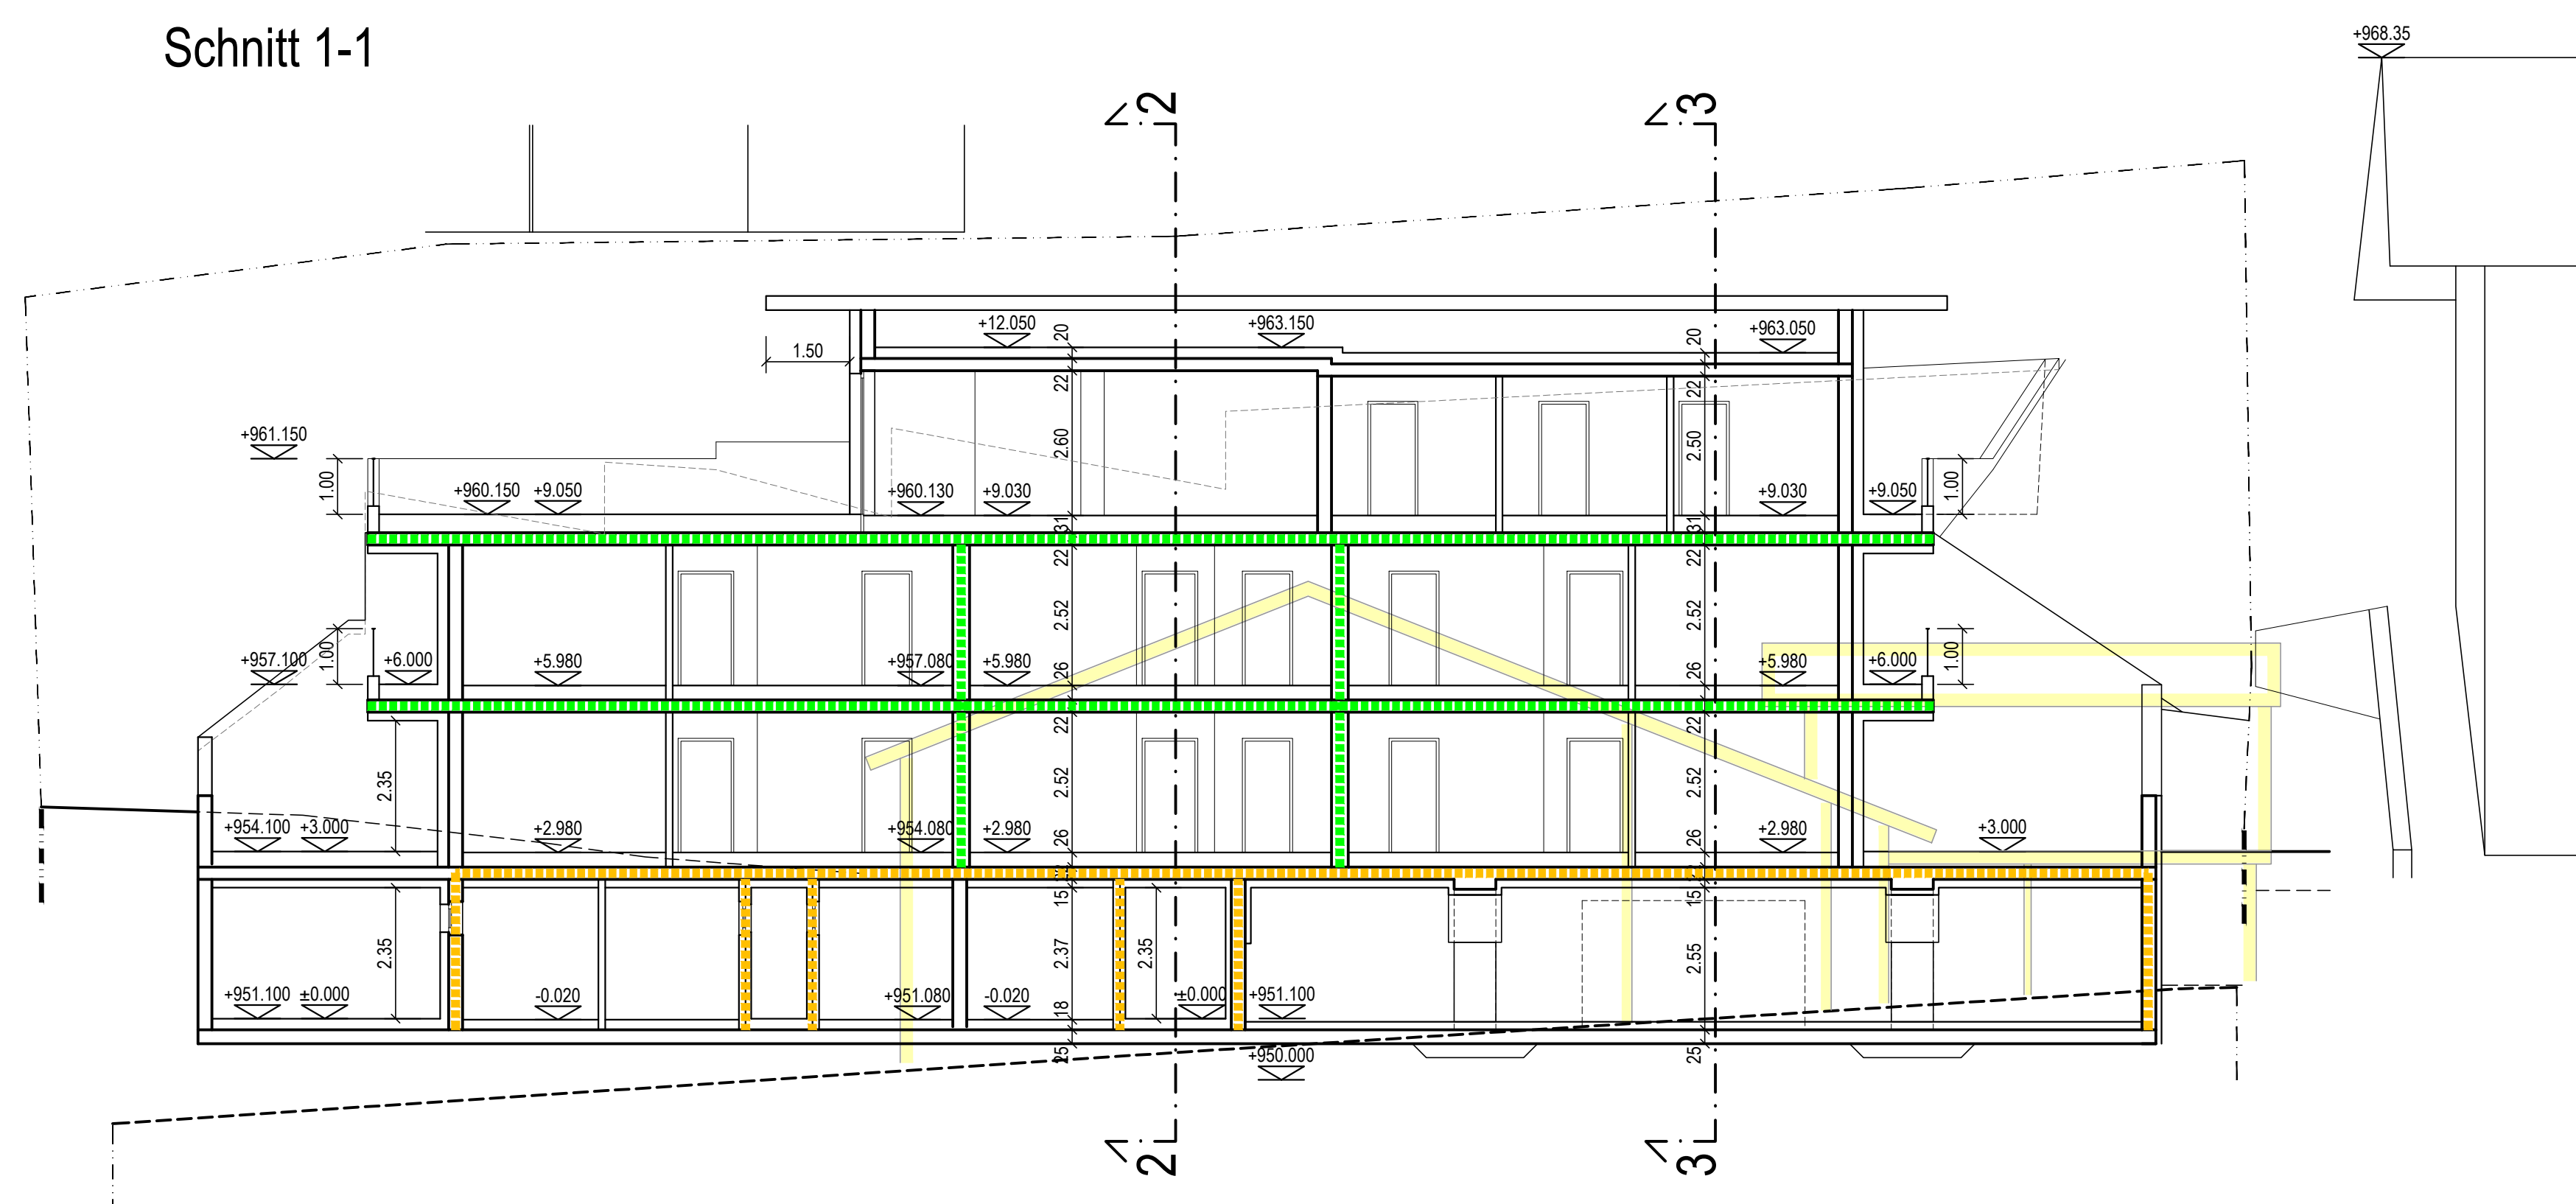

EINREICHUNG

überarbeitet lt. Angabe DI. Huber Georg
Wohnanlage Fachschulstraße
7 Wohneinheiten

auf GP 128 KG 81107 Fulpmes
Fachschulstraße 5

CENGIZ Yasemin
Gröbentalweg 7a
6070 Ampass

CENGIZ Orhan
Gröbentalweg 7a
6070 Ampass

| | | |
|-------------|------------------|---------|
| Schnitt 1-1 | Nordost Ansicht | M 1:100 |
| Schnitt 2-2 | Südost Ansicht | M 1:100 |
| Schnitt 3-3 | Nordwest Ansicht | M 1:100 |
| | Südwest Ansicht | M 1:100 |

Ampass am: 18.12.2017
die Bauwerber:

Planverfasser: R.M. Innsbruck, am 17.12.2018