




Grundrisse 2.Obergeschoss M 1:250

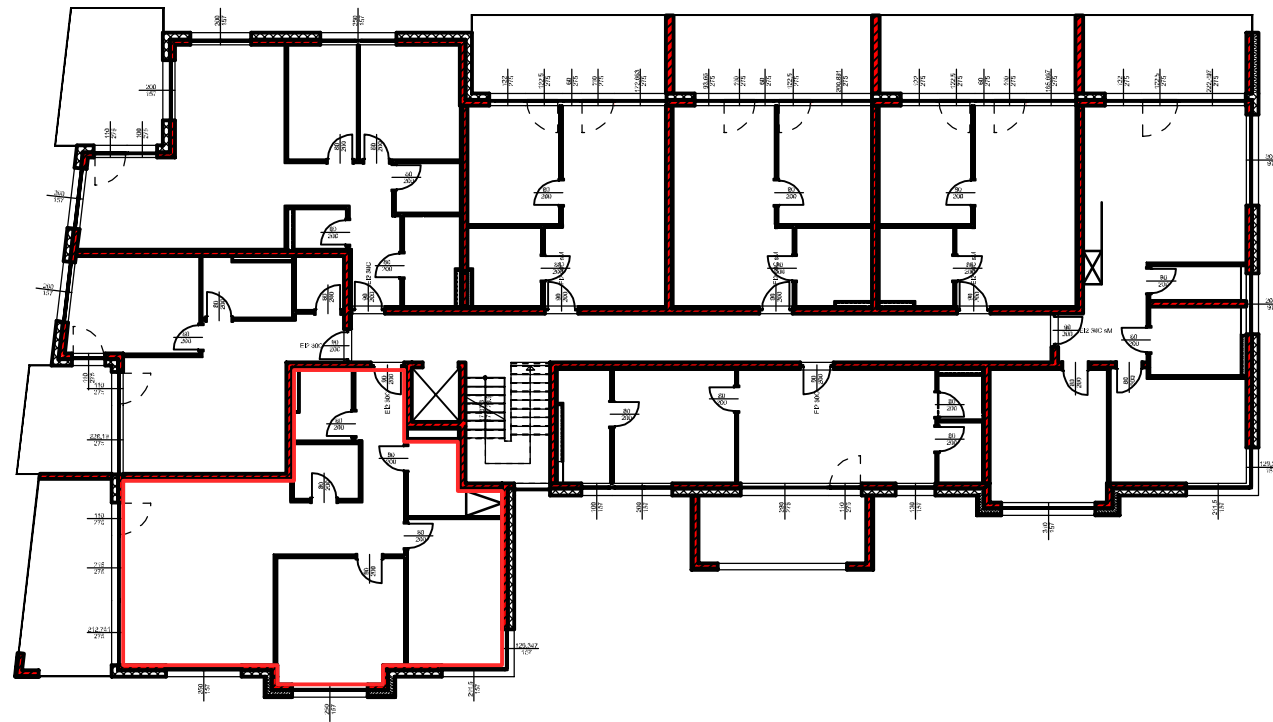


Grundriss

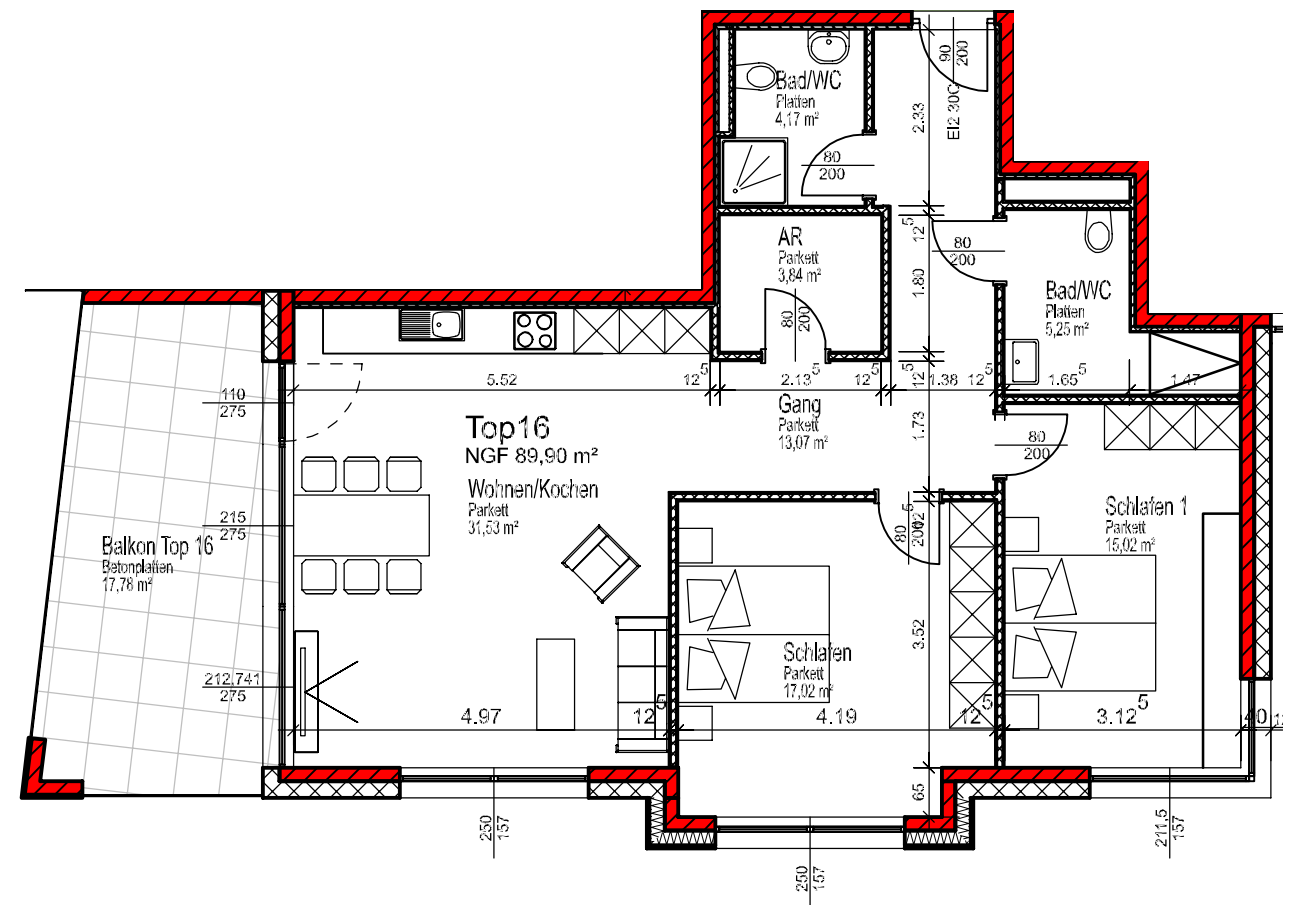

Übersicht Untergeschoss M 1:250

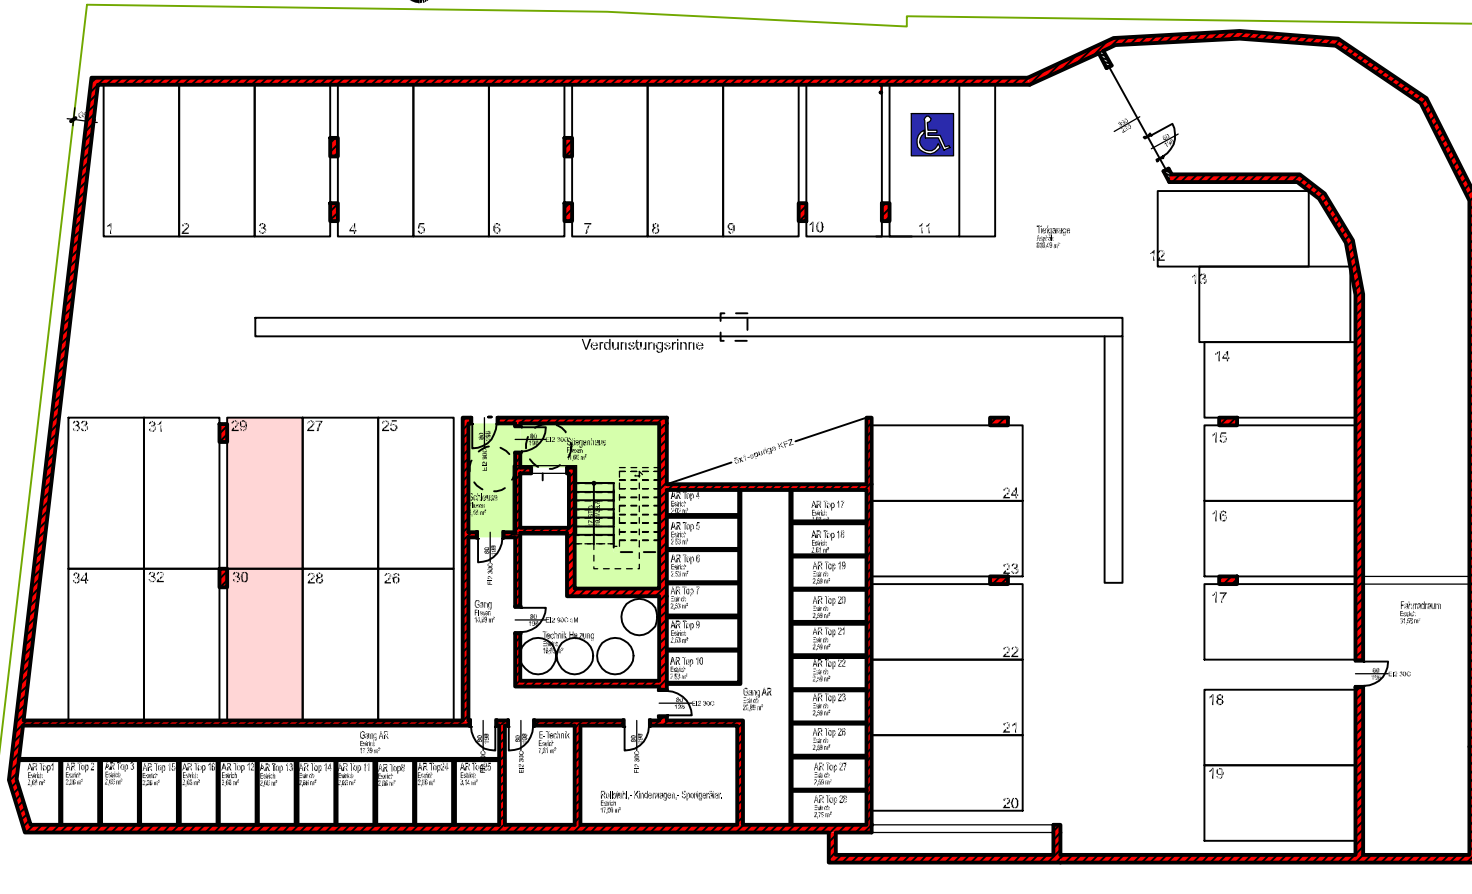

<ul style="list-style-type: none"> ◆ GENERALUNTERNEHMER ◆ PLANUNG ◆ BAULEITUNG ◆ ENERGIEAUSWEIS 		VERKAUFSPLAN	
		Verkäufer: ABT Alpenbau Tirol GmbH, Oberlängenfeld 6 Objekt: Wohnanlage Steina Ort: Brennerstraße 70, 6150 Steinach am Brenner Einheit: TOP 16	
FK BAU GMBH 6444 LÄNGENFELD, Oberlängenfeld 6 info@fk-general.at - 05253/6126		M: 1:100 Grösse: A3 Datum: 2021-09-01	