


AM VÖLSER BICHL, VÖLS

3-Zimmer Wohnung | Top C10 | Haus C | 2.Obergeschoss

Wohnfläche: 76,82 m²

Balkon: 17,77 m²

Ausführung: Classic

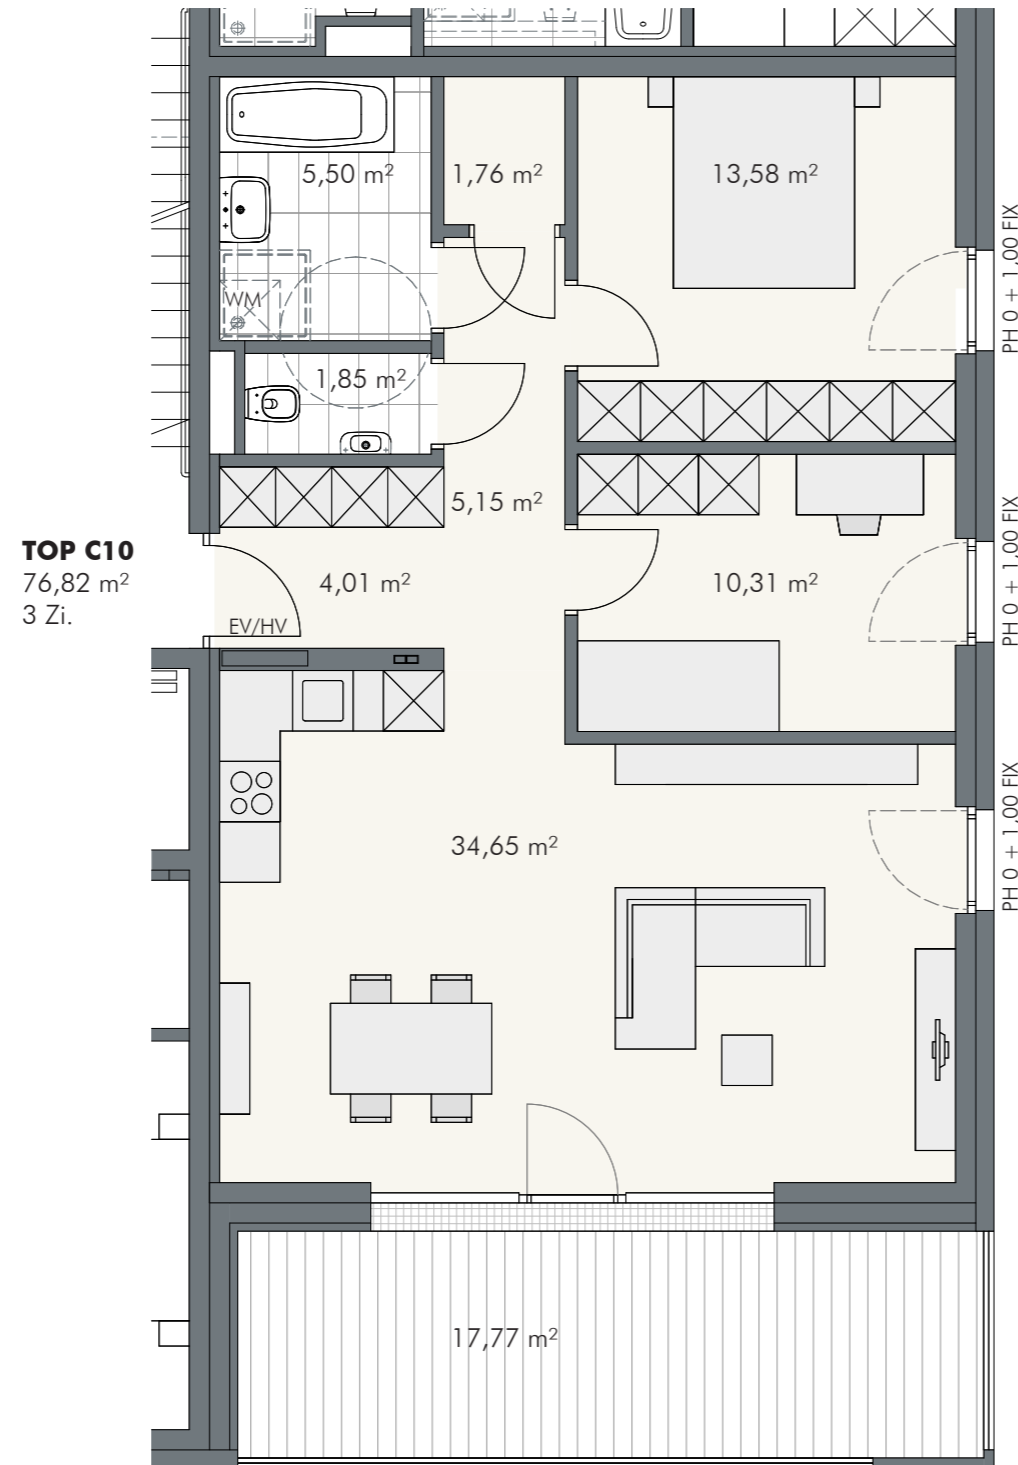

TOP C10
76,82 m²
3 Zi.


INFORMATIONEN

LEGENDE:

- | | | | |
|----|-------------------|--|---------------------------------|
| EV | Elektroverteiler | | Gartenfläche (privat) |
| HV | Heizungsverteiler | | Allgemeinfläche |
| WM | Waschmaschine | | Wendekreis Rollstuhl / dm 1,5 m |
| BH | Brüstungshöhe | | |
| PH | Parapethöhe | | |


M 1:75

TOPPOSITION

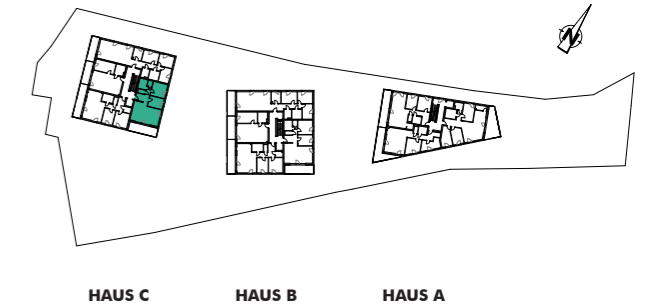

2.OBERGESCHOSS

ANSICHT

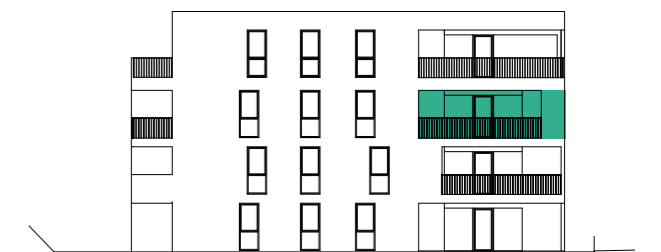

BEMERKUNGEN

12.08.2020

Alle Maße sind Rohbaumaße und ca. Angaben und können zur Natur differieren. Strichliert dargestellte Einrichtungsgegenstände im Sanitärbereich sind nicht in der Grundausstattung enthalten. Dargestellte Möbel und Einrichtungsgegenstände sowie Bepflanzungen sind beispielhaft. Maßgeblich für die Ausführung und Leistungsumfang ist die Bau- und Ausstattungsbeschreibung.