


# Wohnanlage OBSTEIG

# HAUS C - Ebene 1 Top CW02

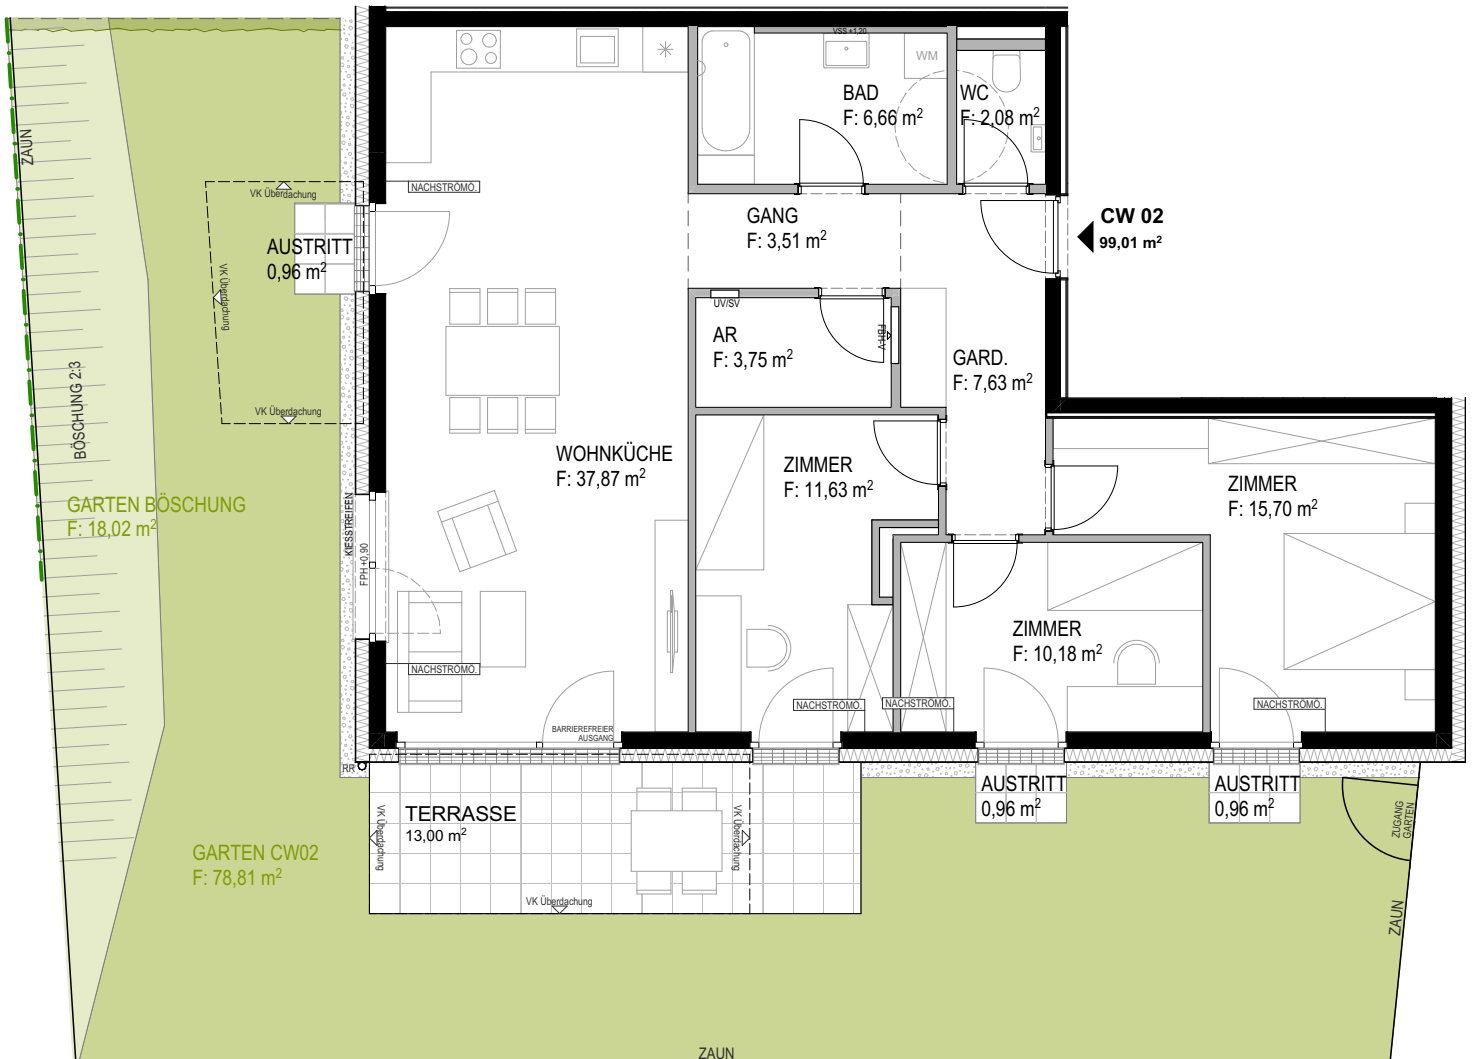


PLANUNG:



**schafferer.cc**  
architektur + projektmanagement zt gmbh  
staatlich befugter und beedeter ziviltechniker

ALLE ANGABEN - GENAUIGKEIT VON CA. ±5%  
EINRICHTUNGSVORSCHLAG MASZTAB=100  
FLÄCHENANGABEN BEZIEHEN SICH AUF ROHBAUMMASSE OHNE WANDVERPUTZ UND VERFLIESUNG

DER PLANINHALT IST GEISTIGES EIGENTUM DES PLANVERFASSERS. DAS URHEBERRECHT AN DIESER ZEICHNUNG VERBLEIBT BEIM VERFASSER. DIE ÜBERMITTELTEN PLÄNE DÜRFEN NICHT OHNE UNSERER SCHRIFTLICHEN GENEHMIGUNG VERÄNDERT, VERVIELFÄLTIGT, BZW. DRITTEN PERSONEN ZUGÄNGLICH GEMACHT WERDEN.

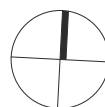

a. grabenweg 64 | 6020 innsbruck  
t. +43 (0)512 - 890306 | office@schafferer.cc  
f. +43 (0)512 - 890306-19 | www.schafferer.cc