GP 354
GRUNDGRENZE
21,23
7,00
10,25
3,98
20
6,50
30
5,00
20
4,55
50
3,73
25
aap 01
aap 02
aap 03
aap 04
garage
fliesen
104,69 m²
-2,90
= 856,55 üNN
Fluchtwegtür !
DECKENSEKTIONALTOR
KONTUR EG
2% Gef.
Verdunstungsrinne
AW-AUFBAU
20cm Ziegel
10cm WD min.
haustechnik
fliesen
18,62 m²
El₂30-C
Schleusenbelüftung vorsehen!
schleuse
fliesen
1,70 m²
keller
fliesen
7,56 m²
wc
fliesen
1,65 m²
gang
fliesen
4,15 m²
dusche
fliesen
4,79 m²
arbeitsraum I
parkett
13,41 m²
gang
fliesen
1,29 m²
vorraum
parkett
13,09 m²
arbeitsraum II
parkett
13,53 m²
hof
26,78 m²
16 ST
18/26
18 ST
16/30
STUK +2,20
POK +0,30
AW-AUFBAU
25cm STB wu
15cm WD XPS
Lichtschächte getrennt
gem. Brandschutz ausführen!
AW-AUFBAU
25cm STB wu
05cm WD XPS
S

UG_1:50

859,23 Gel.Best.
859,20 Gel.Best.
859,26 Gel.Best.
859,53 Gel.Best.
859,66 Gel.Best.
OK Mauer best.Gel. +2,00
KONTUR UG
±0,00
lager
asphalt
20,80 m²
vorplatz
asphalt
59,17 m²
Rigol
5% Gef.
±0,00
= 859,45 üNN
859,50 Gel.Best.
859,12 Gel.Best.
WH=6,53m
859,39 Gel.Best.
WH=6,26m
STUK +2,20
POK +0,40
STUK +2,20
POK +1,70
STUK +2,20
POK +1,70
OK Gel. FOK +1,00
garderobe
parkett
8,32 m²
wc
fliesen
1,97 m²
abst.rm.
fliesen
5,50 m²
AW-AUFBAU
04cm AW-Putz
44cm Ziegel
02cm Innenputz
MÜLLBOX
859,44 Gel.Best.
büro
parkett
10,61 m²
16 ST
18/26
MAUER mit aufgesetztem Zaun, H=2,00m
wohnen
parkett
22,59 m²
OFEN
STUK +2,20
POK +0,40
±0,00
= 859,45 üNN
1,80
90
STUK lt. KÜCHEN-
PLANER
MAUER, H=1,00m
S
S
859,24 Gel.Best.
essen_kochen
parkett
31,55 m²
859,08 Gel.Best.
WH=6,57m
STUK +2,20
STUK +2,20
STUK +2,20
POK lt. KÜCHENPLANER
terrasse
bet.platten
26,93 m²
±0,00
859,15 Gel.Best.
859,15 Gel.Best.
OK Gel. FOK +1,00
859,07 Gel.Best.
WH=6,58m
garten
148,66 m²
±0,00
±0,00
KONTUR UG
GP 354
859,00 Gel.Best.
KONTUR UG
MAUER mit aufgesetztem Zaun, H=2,00m
859,30 Gel.Best.
859,00 Gel.Best.
858,98 Gel.Best.
EG_1:50

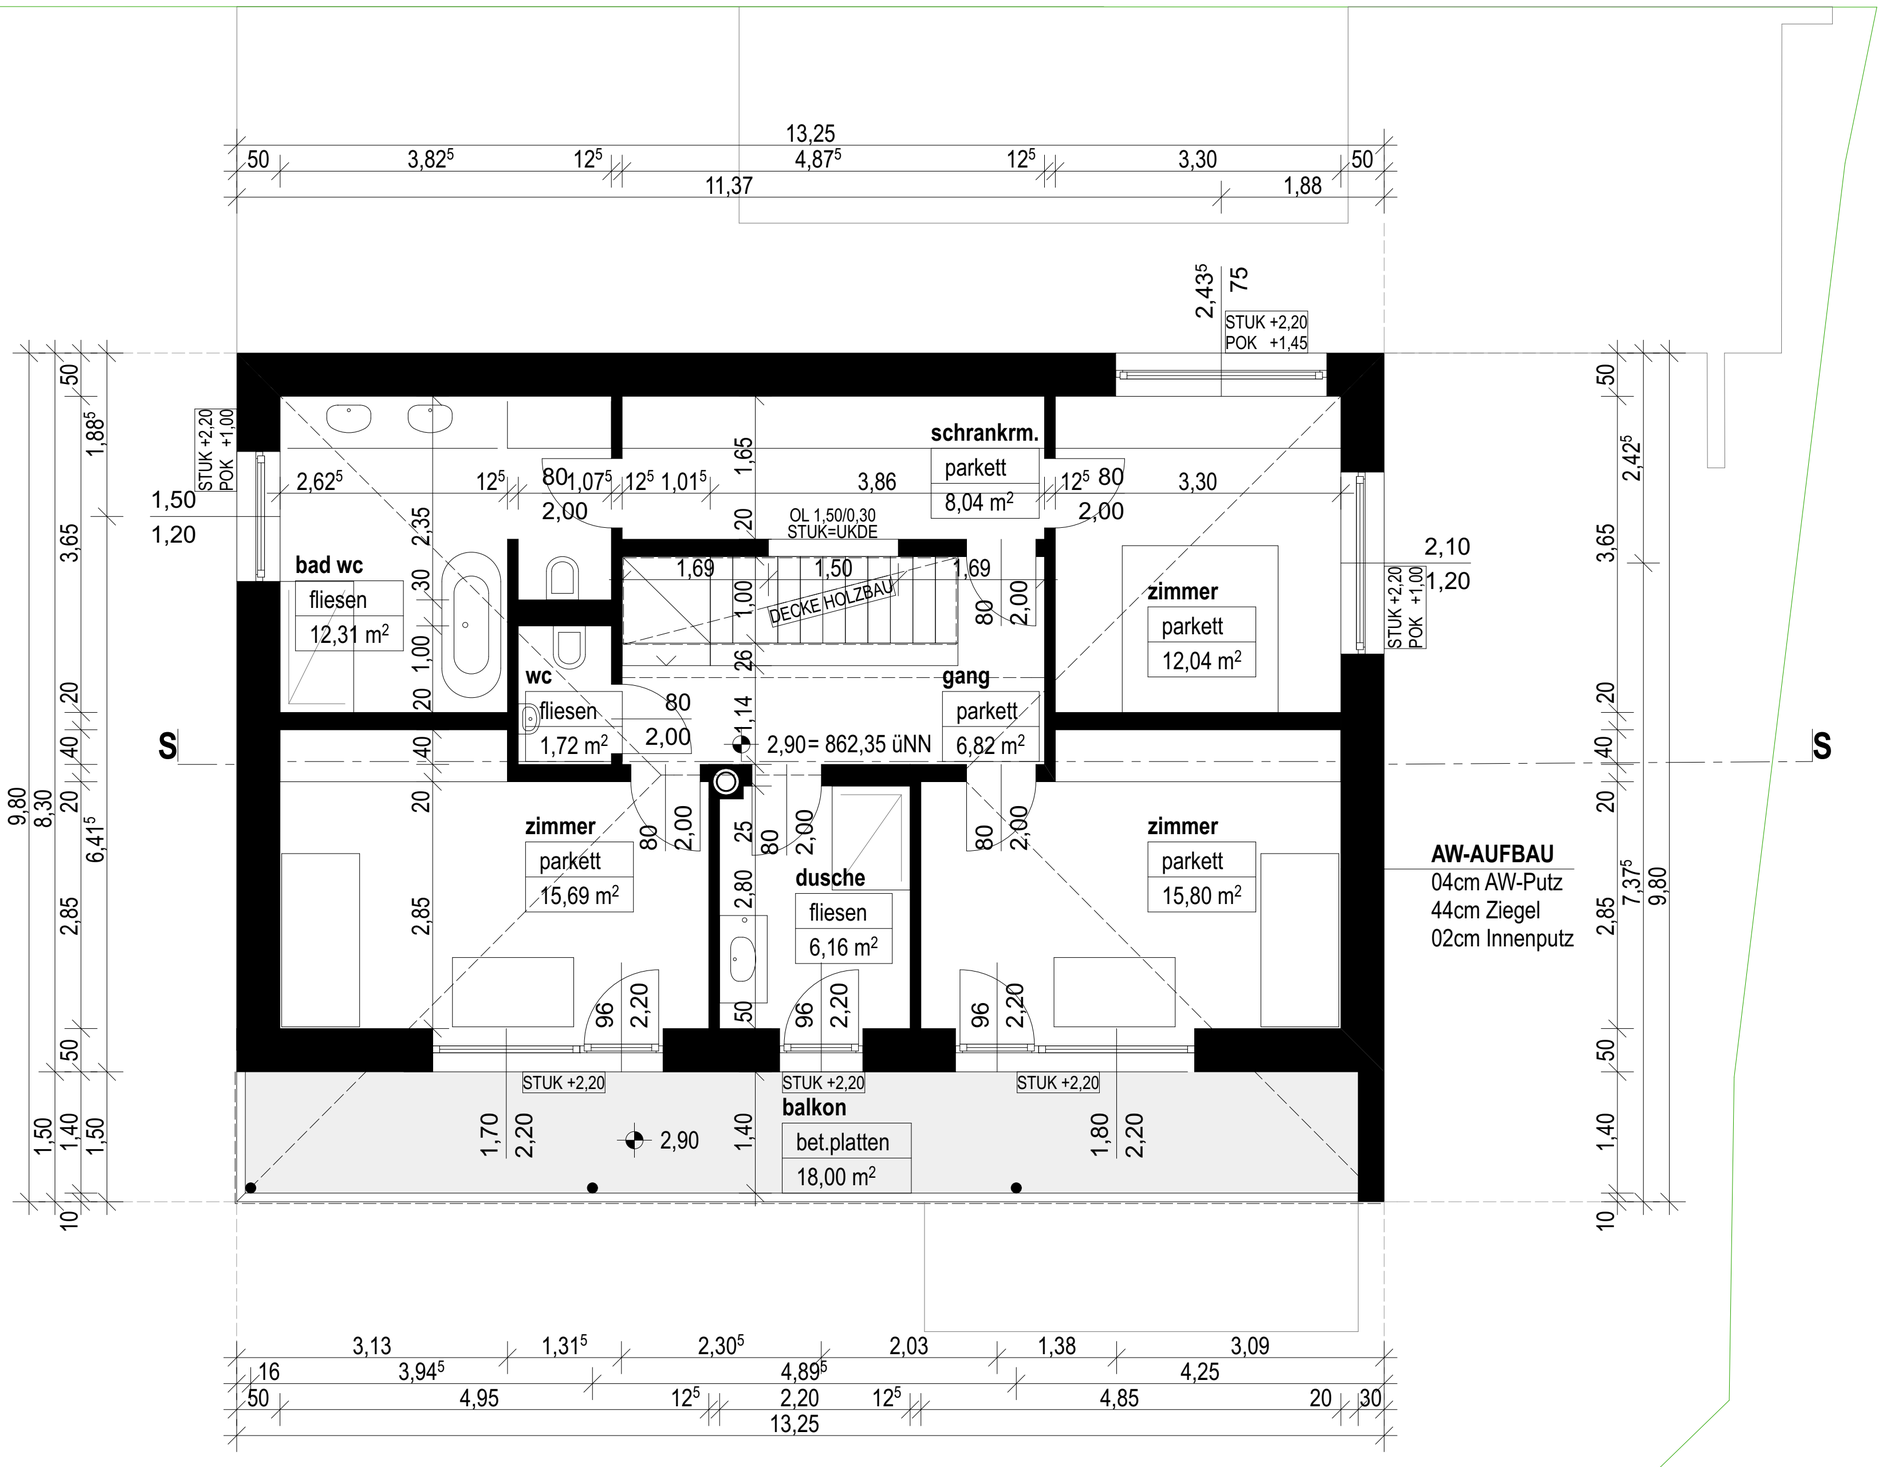
schrankrm.
parkett
8,04 m²
bad wc
fliesen
12,31 m²
wc
fliesen
1,72 m²
gang
parkett
6,82 m²
zimmer
parkett
12,04 m²
zimmer
parkett
15,69 m²
dusche
fliesen
6,16 m²
zimmer
parkett
15,80 m²
balkon
bet.platten
18,00 m²
DECKE HOLZBAU
OL 1,50/0,30
STUK=UKDE
STUK +2,20
POK +1,00
STUK +2,20
POK +1,45
2,90= 862,35 üNN
S
S
AW-AUFBAU
04cm AW-Putz
44cm Ziegel
02cm Innenputz

OG_1:50