


## SEESIEDLUNG VÖLS

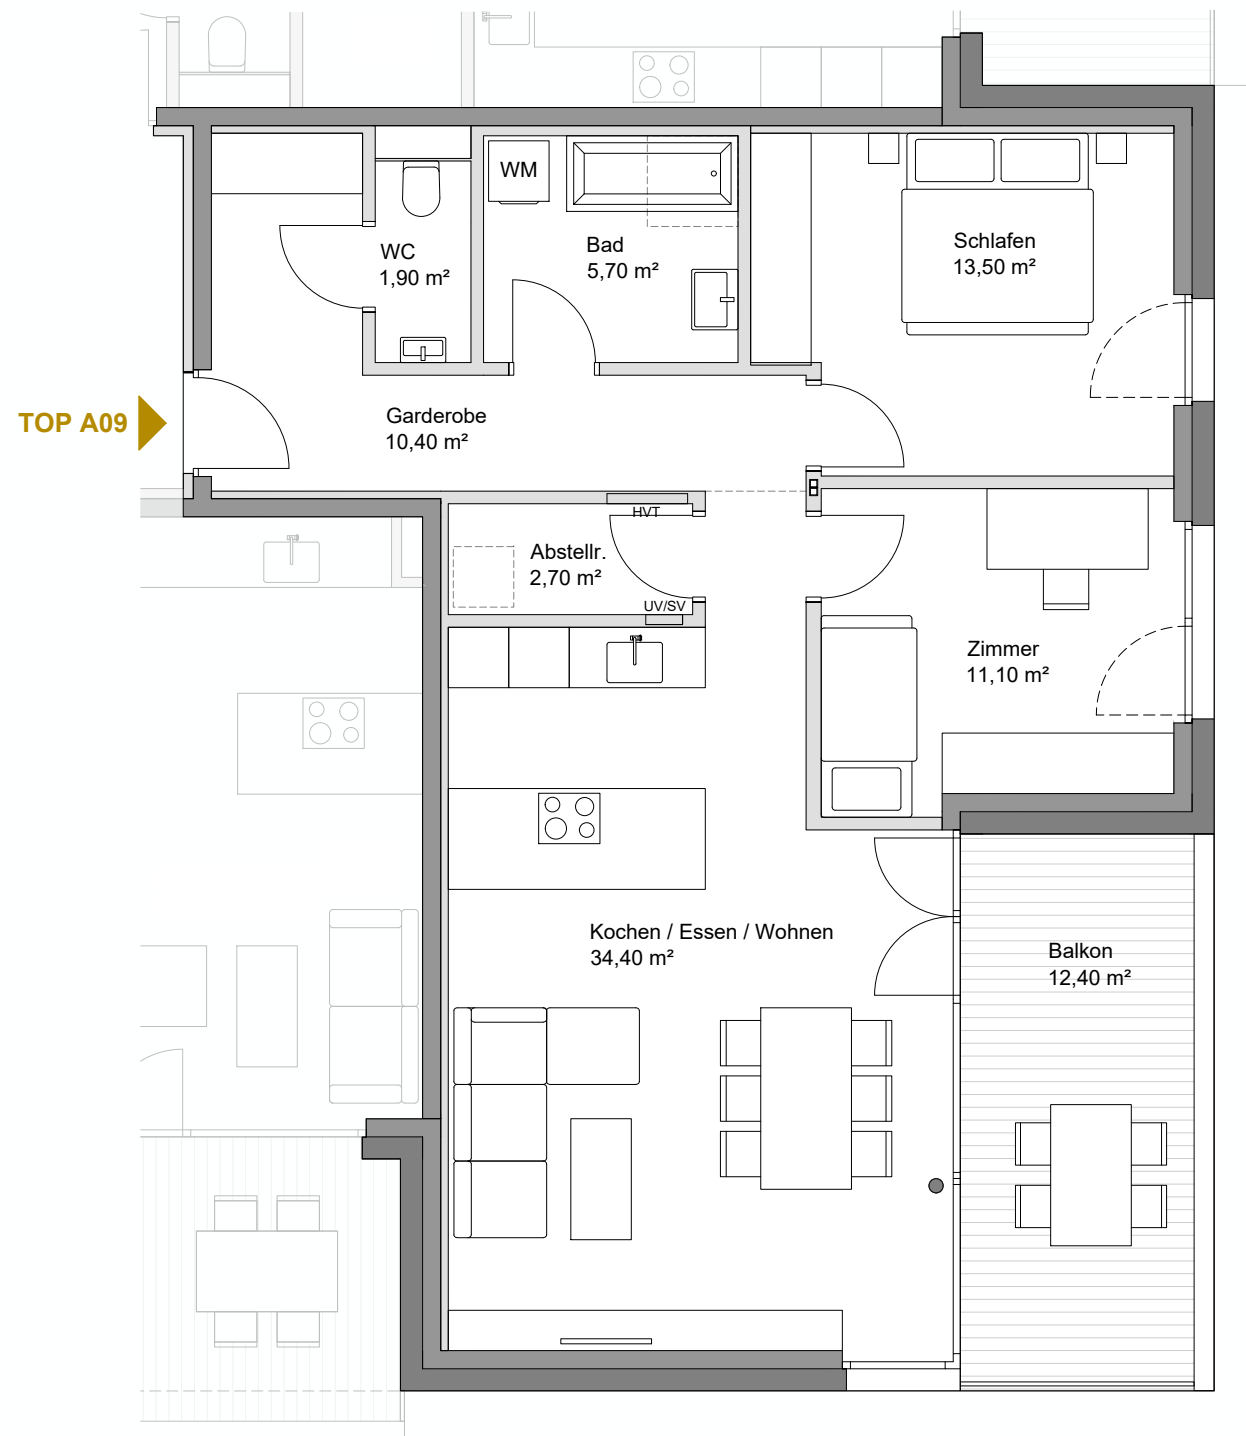

### TOP A09 2. Obergeschoß

Kochen/Essen/Wohnen	34,40 m <sup>2</sup>
Schlafen	13,50 m <sup>2</sup>
Zimmer	11,10 m <sup>2</sup>
Garderobe	10,40 m <sup>2</sup>
Abstellraum	2,70 m <sup>2</sup>
Bad	5,70 m <sup>2</sup>
WC	1,90 m <sup>2</sup>

**Wohnnutzfläche 79,70 m<sup>2</sup>**

Balkon	12,40 m <sup>2</sup>
Kellerabteil	5,00 m <sup>2</sup>



Masstab M 1:75

Alle Maße sind Rohbaumaße. Maßtoleranzen bis zu +/-3% möglich. Für Möblierung Naturmaße nehmen. Die Möblierung ist im Preis nicht enthalten. Artikel und Preisabweichungen sowie Irrtum und Druckfehler vorbehalten. Stand Oktober 2019

