


# Verkaufsplan

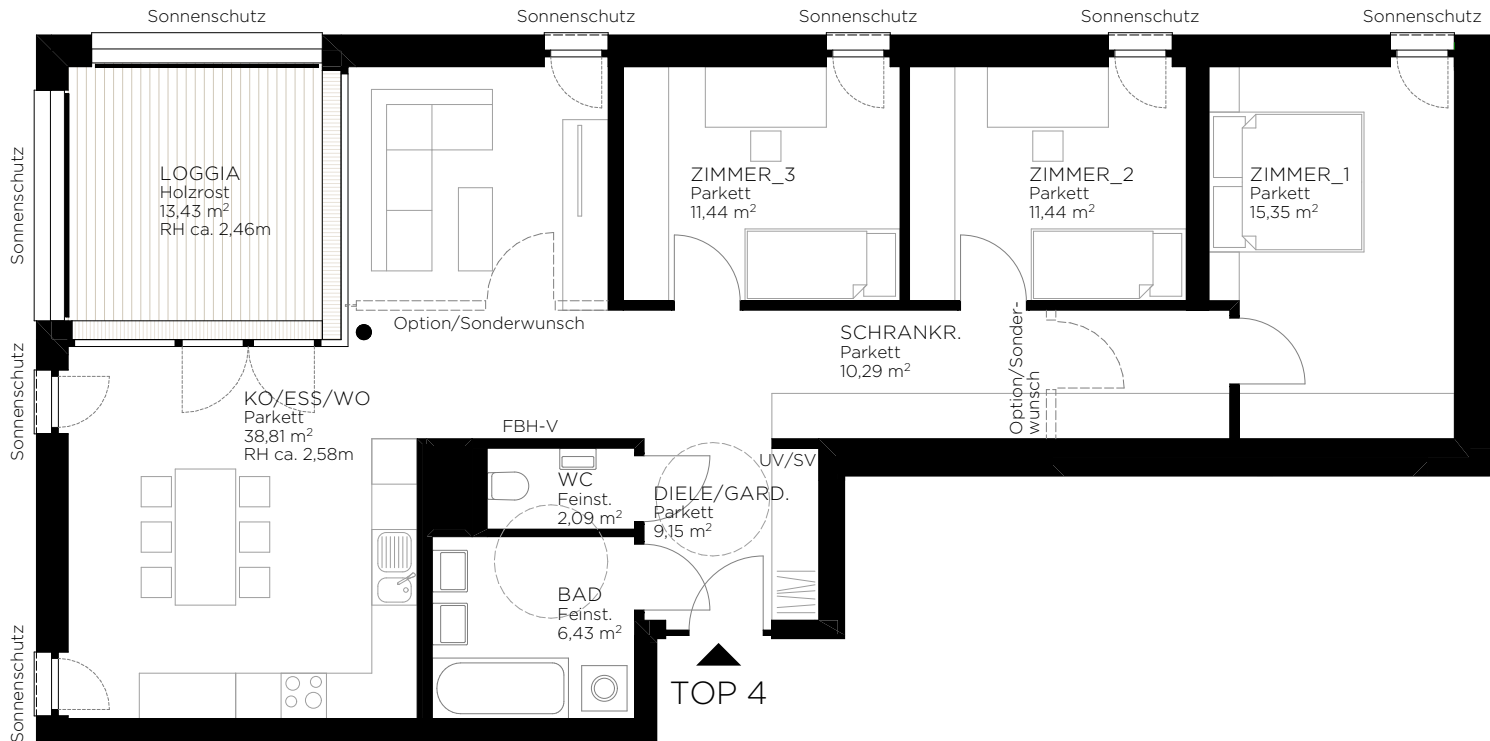

TOP 4




\* Die gärtnerische Gestaltung ist nur symbolisch dargestellt. Änderungen vorbehalten. \* Die Möblierung (incl. Küche) und Begrünung gilt nur als Möblierungsvorschlag und ist daher nicht Bestandteil des Lieferumfanges und Vertrages. \* Die Raum- und Wohnungsgrößen, sowie Raumhöhen sind ungefähre Werte und können sich noch geringfügig ändern. Bauübliche Toleranzen sind zulässig. \* Sämtliche Maße und Maßangaben sind circa-Angaben und können sich noch ändern. \* Haustechnik und Elektroeinrichtungen, abgehängte Decken sowie Poterien sind nur nach Erfordernis dargestellt. \* Für die Anfertigung von Einbaumöbeln sind die Naturmaße zu nehmen. \* Änderungen während der Bauausführung - infolge Behördenauflagen, haustechnischer und konstruktiver Maßnahmen - vorbehalten.

## Am Zeughaus

Zuhause im Leben


Kapuzinergasse 36-40, 6020 Innsbruck

Übersicht (Bauteil)

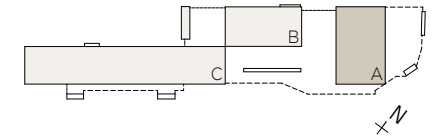

Bauteil A - OG 1

Übersicht OG 1

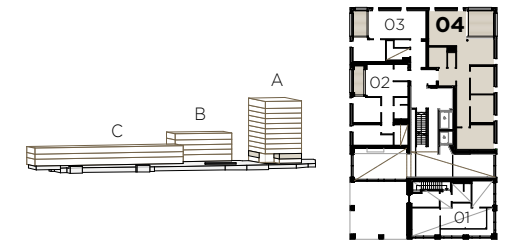

### Bauteil A - OG 01 - TOP 4

ZIMMERANZAHL	4
WOHNFLÄCHE_m <sup>2</sup>	105,00
LOGGIA_m <sup>2</sup>	13,43
GARTEN_m <sup>2</sup>	----
EINLAGERUNGSMÖGLICHKEIT UG_m <sup>2</sup>	2,58

Erstellt am

Dienstag, 12. Oktober 2021

VERKAUF: Ansprechpartner

**inna.**

Mag. Stephanie Mark, B.A.  
+43 676 77 42 308  
stephanie.mark@im-ma.com  
www.im-ma.com



www.amzeughaus.at  
www.are.at



EIN PROJEKT DER

**ARE** AUSTRIAN  
REAL  
ESTATE